ORTOFOTO – SCALA 1:1000

CTR – SCALA 1:1000

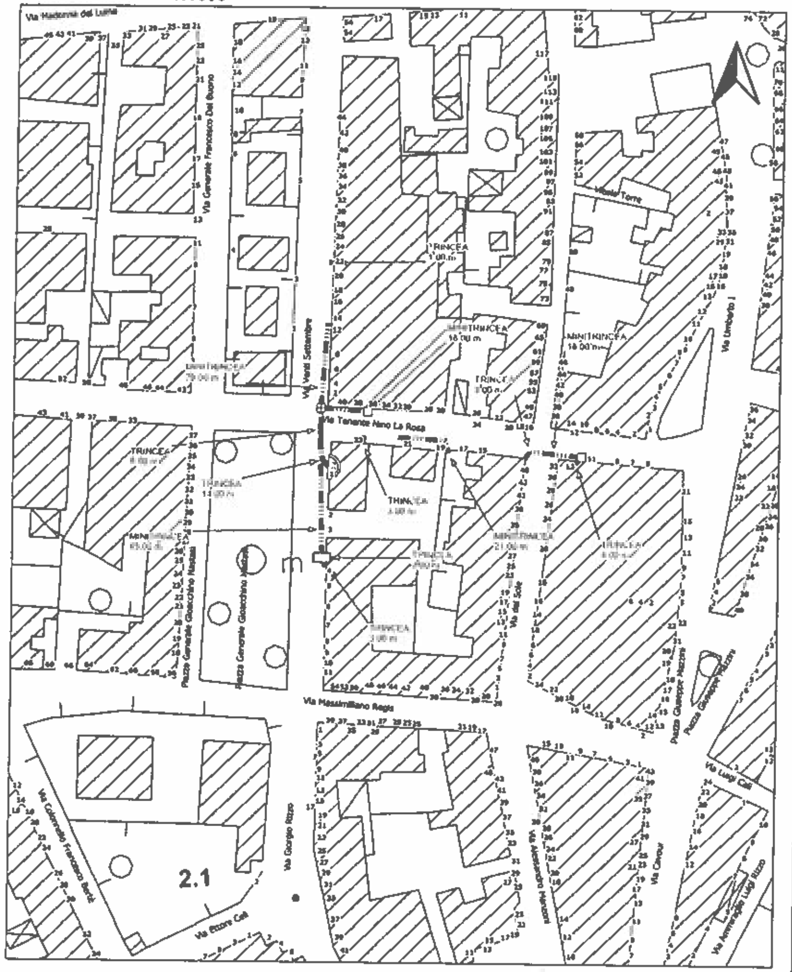

FOTOINSERIMENTO 1 PIAZZA GENERALE GIOACCHINO NASTASI

FOTOINSERIMENTO 2_VIA XX SETTEMBRE

LEGENDA

> CONO VISIVO

INFRASTRUTTURA PROGETTATA

- - - TUBI INTERRATI CON SCAVO

SIMBOLOGIA AGGIUNTIVA AD INFRASTRUTTURA PROGETTATA

CLS CASSETTA FERRO - CASSETTA VTR

nd. SCAVO IN NO-DIG

m TUBAZIONE INTERRATA IN MINITRINCEA

ELEMENTI OTTICI

NUOVO POZZETTO 47X47

NUOVO POZZETTO 40X76

NUOVO POZZETTO 60X60
NUOVO POZZETTO 90X70

NUOVO POZZETTO 125X80
NUOVO POZZETTO 125X80

NUOVO POZZETTO INTERRATO 125X80

(FO) ARMADIO

FiberCop

PROGETTAZIONE DELLA RETE OTTICA DI DISTRIBUZIONE

SECONDARIA FIBERCOP

RICHIESTA PERMESSO

COMUNE DI MILAZZO

DATA	02/2022	Ordine Progetto	09005I_140
SCALA			
NOME FILE	PL_PE_MILAZZO	TAVOLA	TAVOLA 1B