



# PLANIMETRIA SCALA 1:200

Ditta: LA SPADA MICHELANGELO

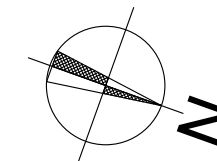

FABBRICATO IN OGGETTO

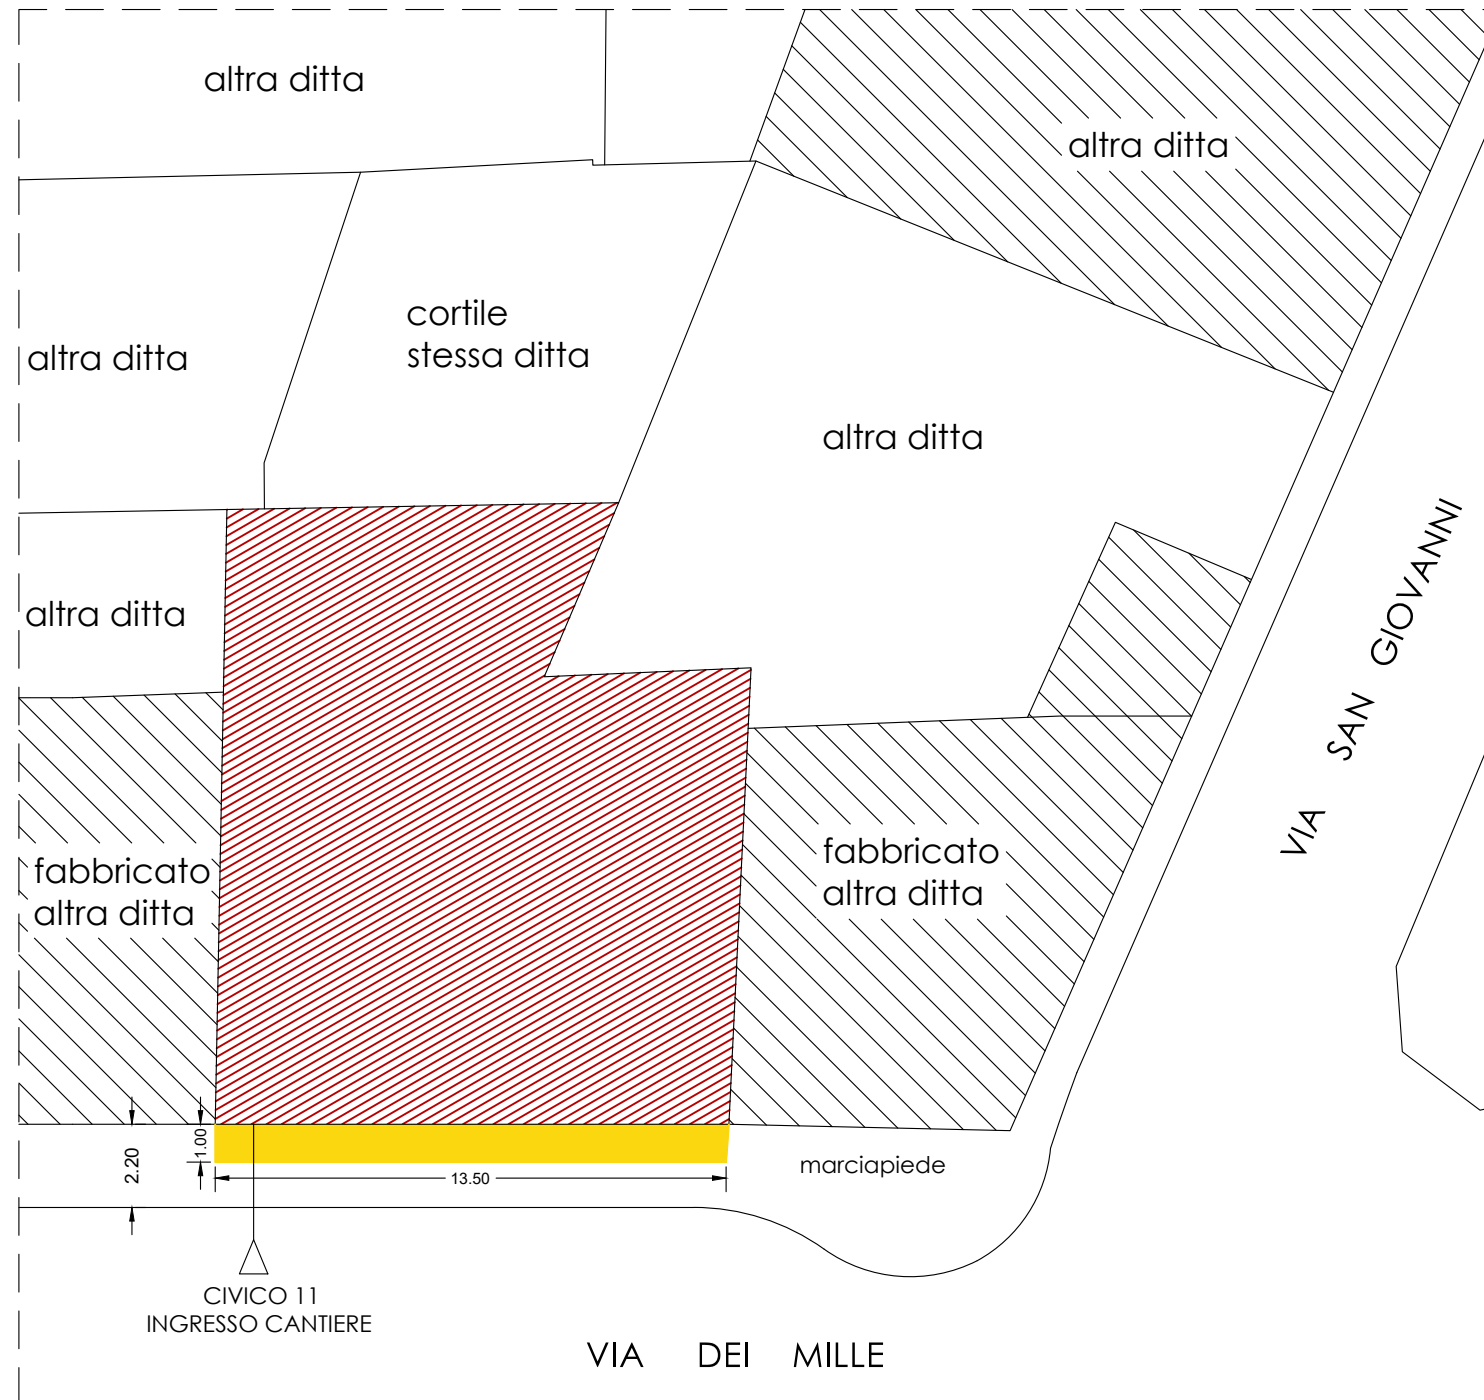

SUPERFICIE PREVISTA DA OCCUPARE  
PER L'INSTALLAZIONE DEL PONTEGGIO = ml.13.50x1.00 = **mq.13.50**

LA DITTA:  
LA SPADA MICHELANGELO

*Michelangelo La Spada*

IL TECNICO:  
ARCH. STEFANO FORMICA

