


ORTOFOTO - SCALA 1:500



CTR -- SCALA 1:500

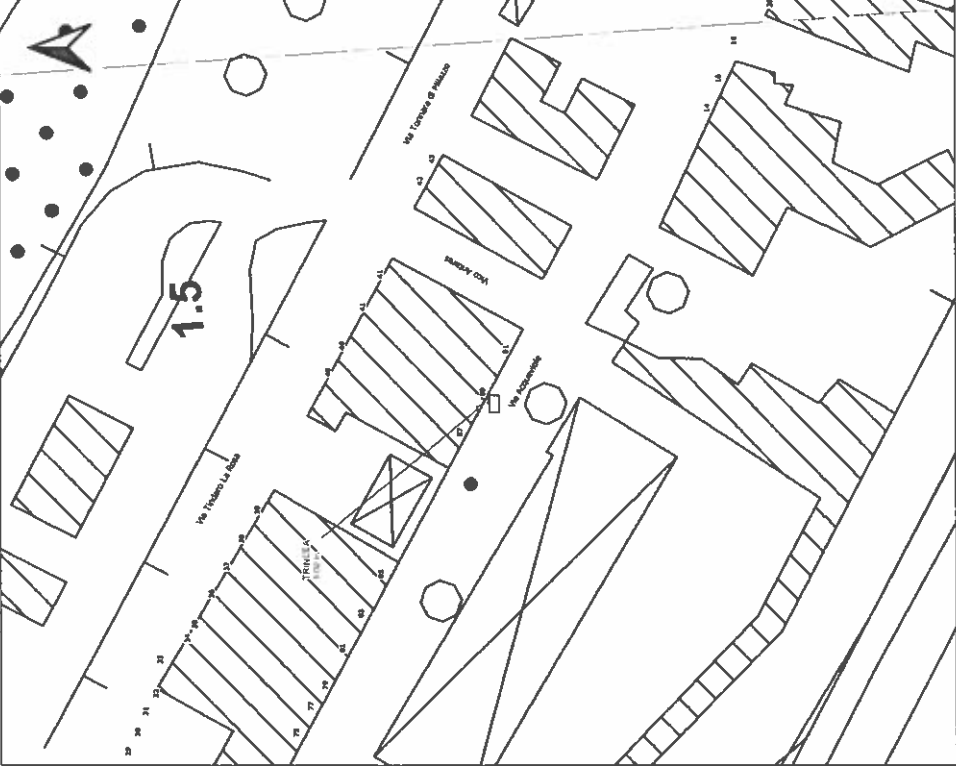

**LEGENDA**

- > CONTO VISIVO
- INFRASTRUTTURA PROGETTATA
- IMMOBILIA ADORNIATO
- INFRASTRUTTURA PROGETTATA
- CL.F. CANTIERE FERMO
- CL.F. CANTIERE VPR
- CL.F. SCALFO IN MOVIMENTO
- CL.F. VALICATA NEI TERRELLI DI SOSTITUZIONE
- AMBIATO
- ELEMENTI OTTICI
- NUOVO POZZETTO ATAC
- NUOVO POZZETTO INTS
- NUOVO POZZETTO BASSI
- NUOVO POZZETTO INTS
- NUOVO POZZETTO VESUM
- INTERVALLO TUBUM



PROGETTAZIONE DELLA RETE OTTICA DI DISTRIBUZIONE

SECONDARIA FIBERCOOP

RICHIEDI PERMESSO  
COMUNE DI  
MILAZZO

DATA	04/2022	NUMERO PROGETTO	090051_109
SCALA		TAVOLA	TAVOLA 2B
PROGETTISTA	PI.PE.MILAZZO	PROF. DI ARCHITETTURA	
PROF. DI ARCHITETTURA		PROF. DI INGEGNERIA	

FOTOINSERIMENTO 2\_VIA ACQUEVIOLE

