



PLANIMETRIA STATO DI PROGETTO - scala 1:100




PLANIMETRIA STATO DI PROGETTO CON INDICAZIONE DEGLI SCAVI DA REALIZZARE - scala 1:100

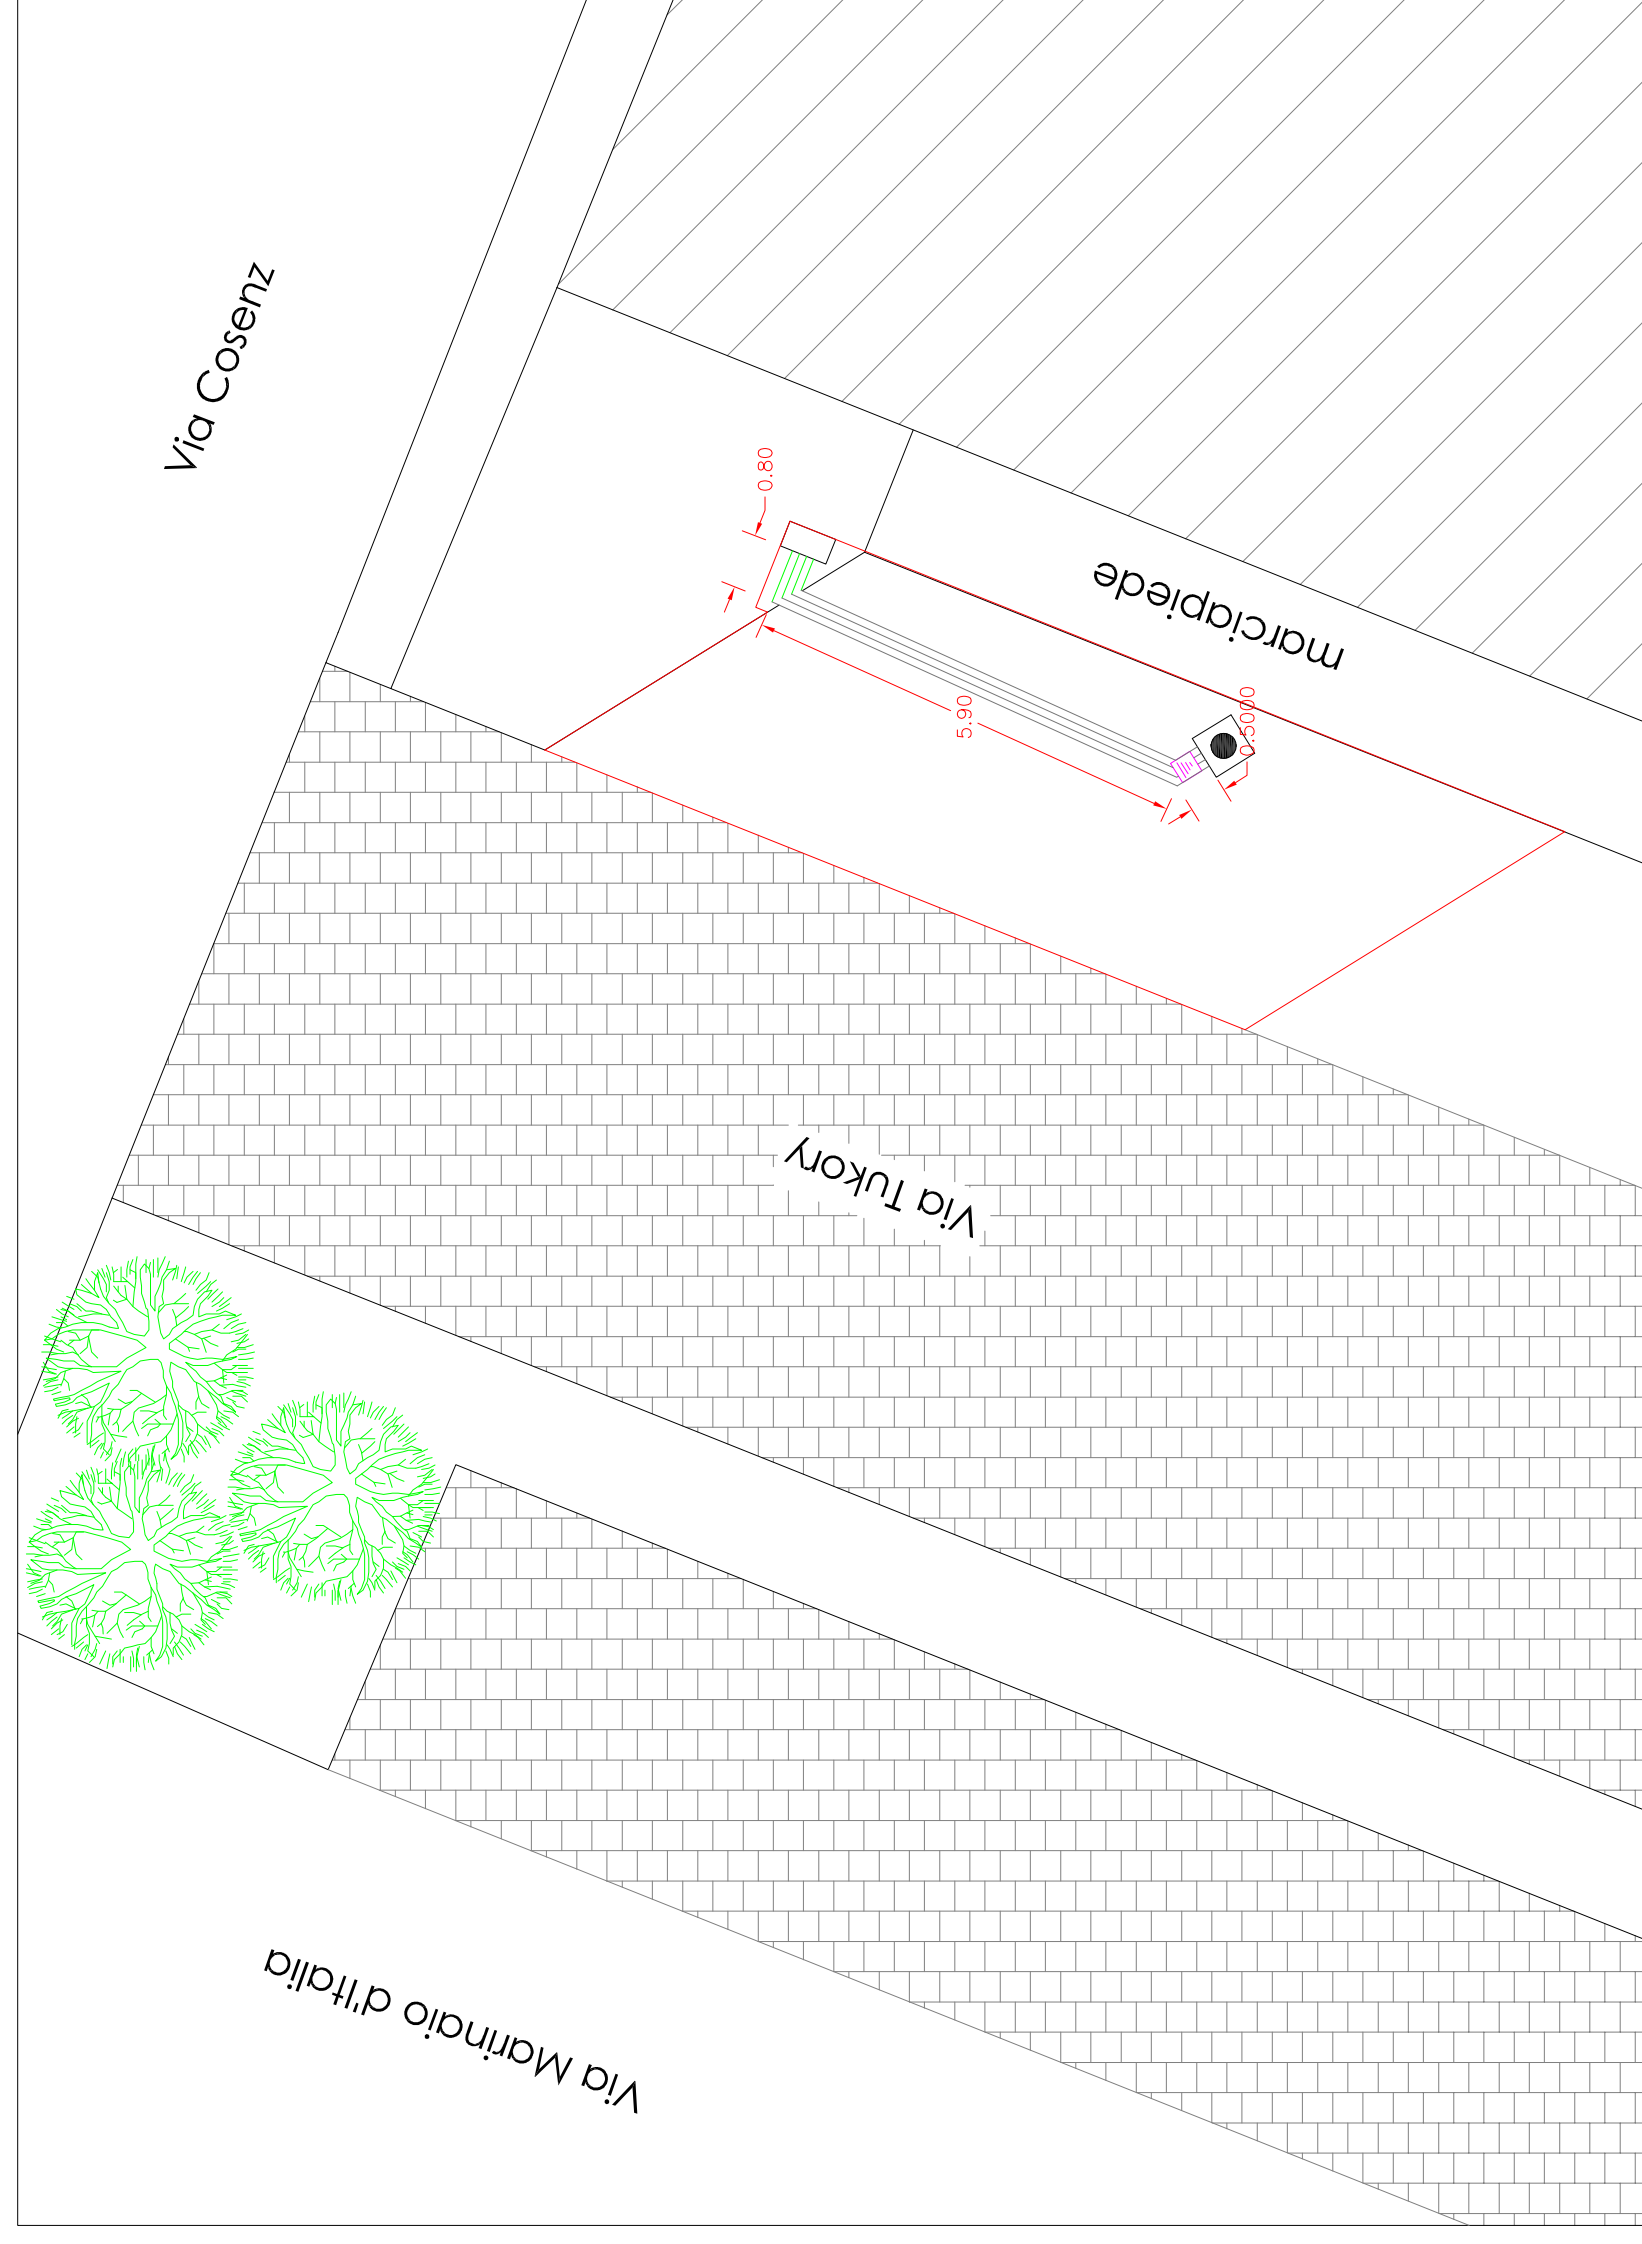

FOTOINSERIMENTO

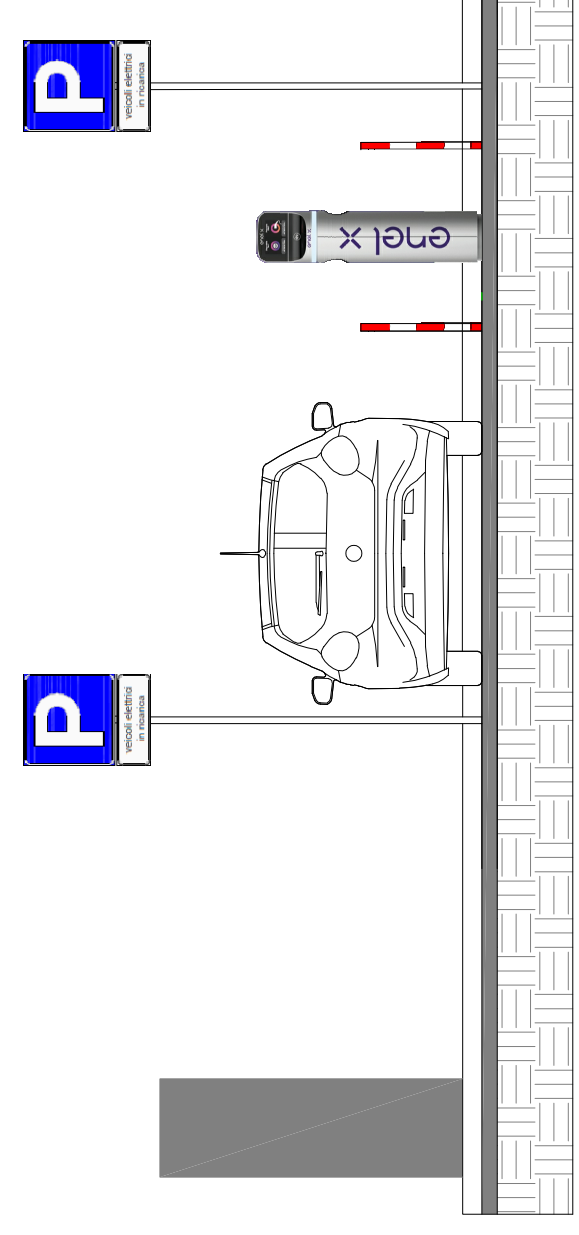

PROSPETTO STATO DI PROGETTO - scala 1:50

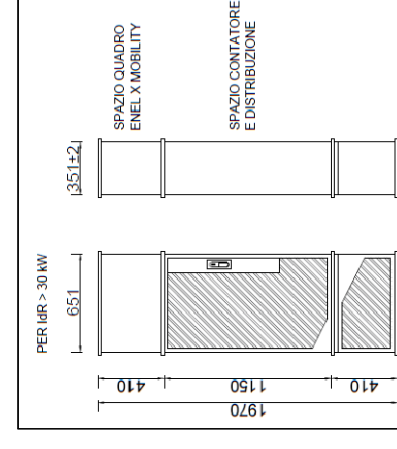

PARTICOLARE ARMADIO CONTATORE ENEL - X

AREA OGGETTO DI INTERVENTO

SCAVO SU ASFALTO

SCAVO SU AIUOLA

00	00	15/06/2022	PRIMA EMISSIONE	V. Iacolino	D. Bigliorelli	D. Bigliorelli	APPROVATO
REV.	VER	DATA	DESCRIZIONE EMISSIONE	REDATTO	VERIFICATO	VERIFICATO	APPROVATO
COMMITTENTE				PROGETTAZIONE			
enel x				 			
SITO				Milazzo - VIA TUKORY - ANGOLO VIA COSENZ			
OGGETTO				Enel X - Installazione colonnine elettriche			
ELABORATO				Planimetria di progetto - Prospetto e particolari			
NOME FILE				NUMERO TAVOLA		FORMA	
				SCALA			
PROPRIETA' DI ENEL ITALIA S.P.A. - LE RIPRODUZIONI NON AUTORIZZATE SONO VIETATE							