


NORD

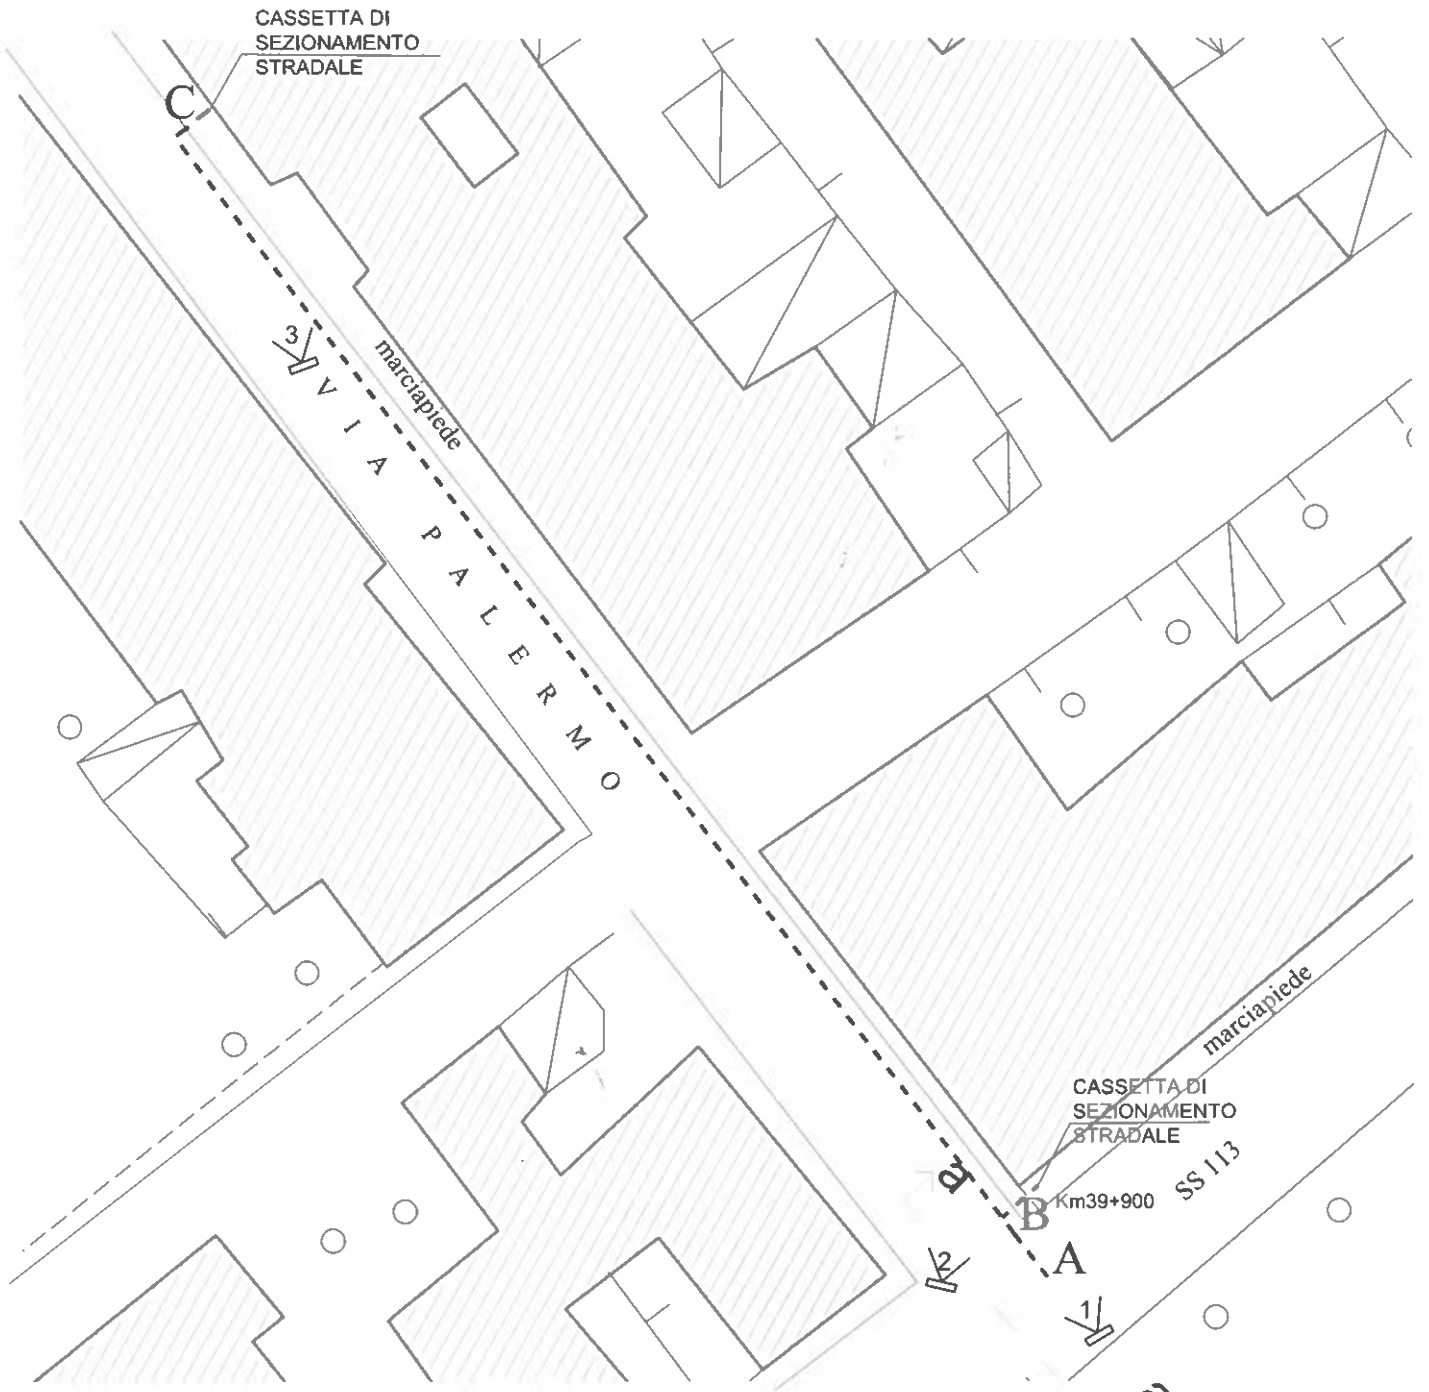

PLANIMETRIA

SCALA 1:200



LEGENDA	
---	linea elettrica
↙	numerazione e punto di vista delle fotografie

Collegio Provinciale
Geometri e Geometri Laureati
di Trapani

Inscrizione Albo
N. 1094

Francesco Marino

Geometra
Francesco Marino