





Fotoinserimento

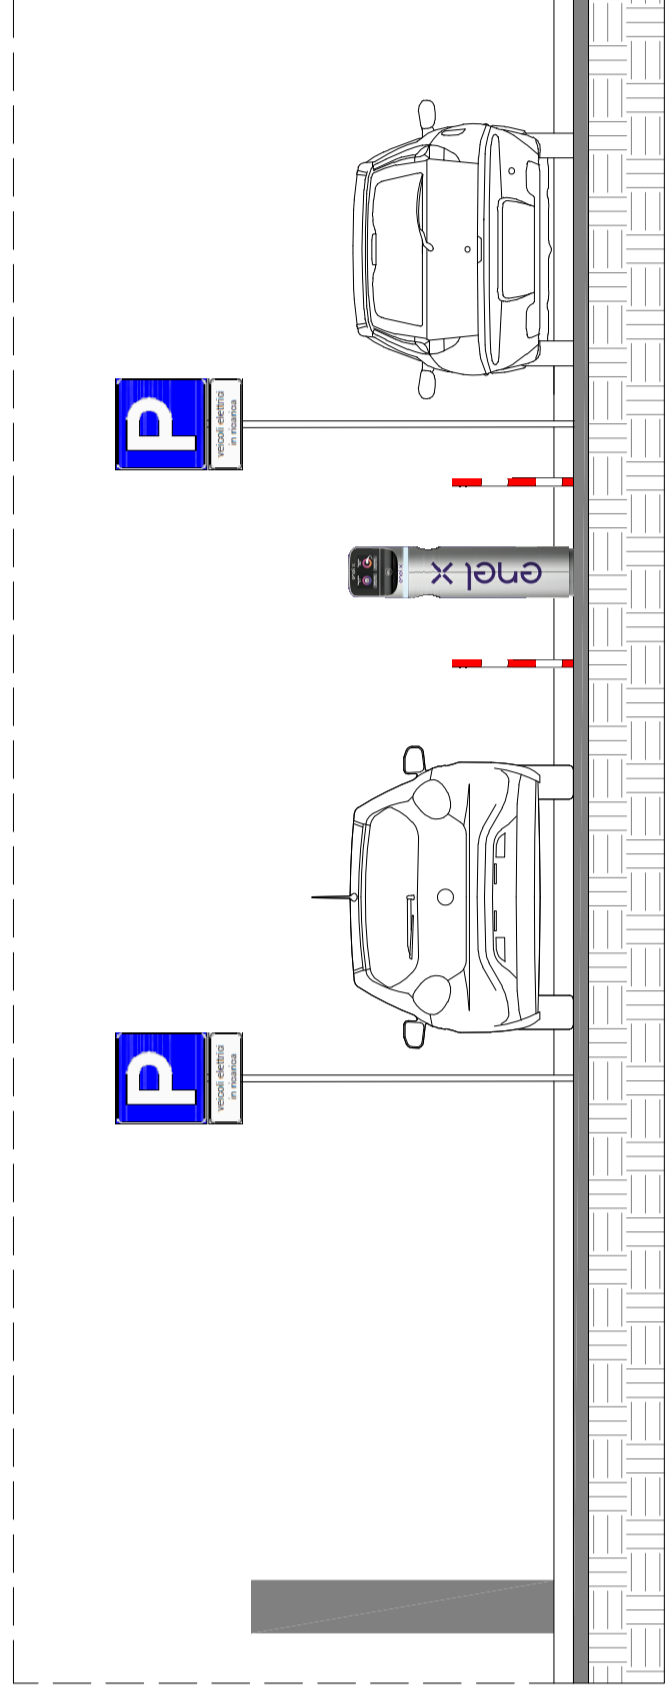


Prospetto di progetto - scala 1:50

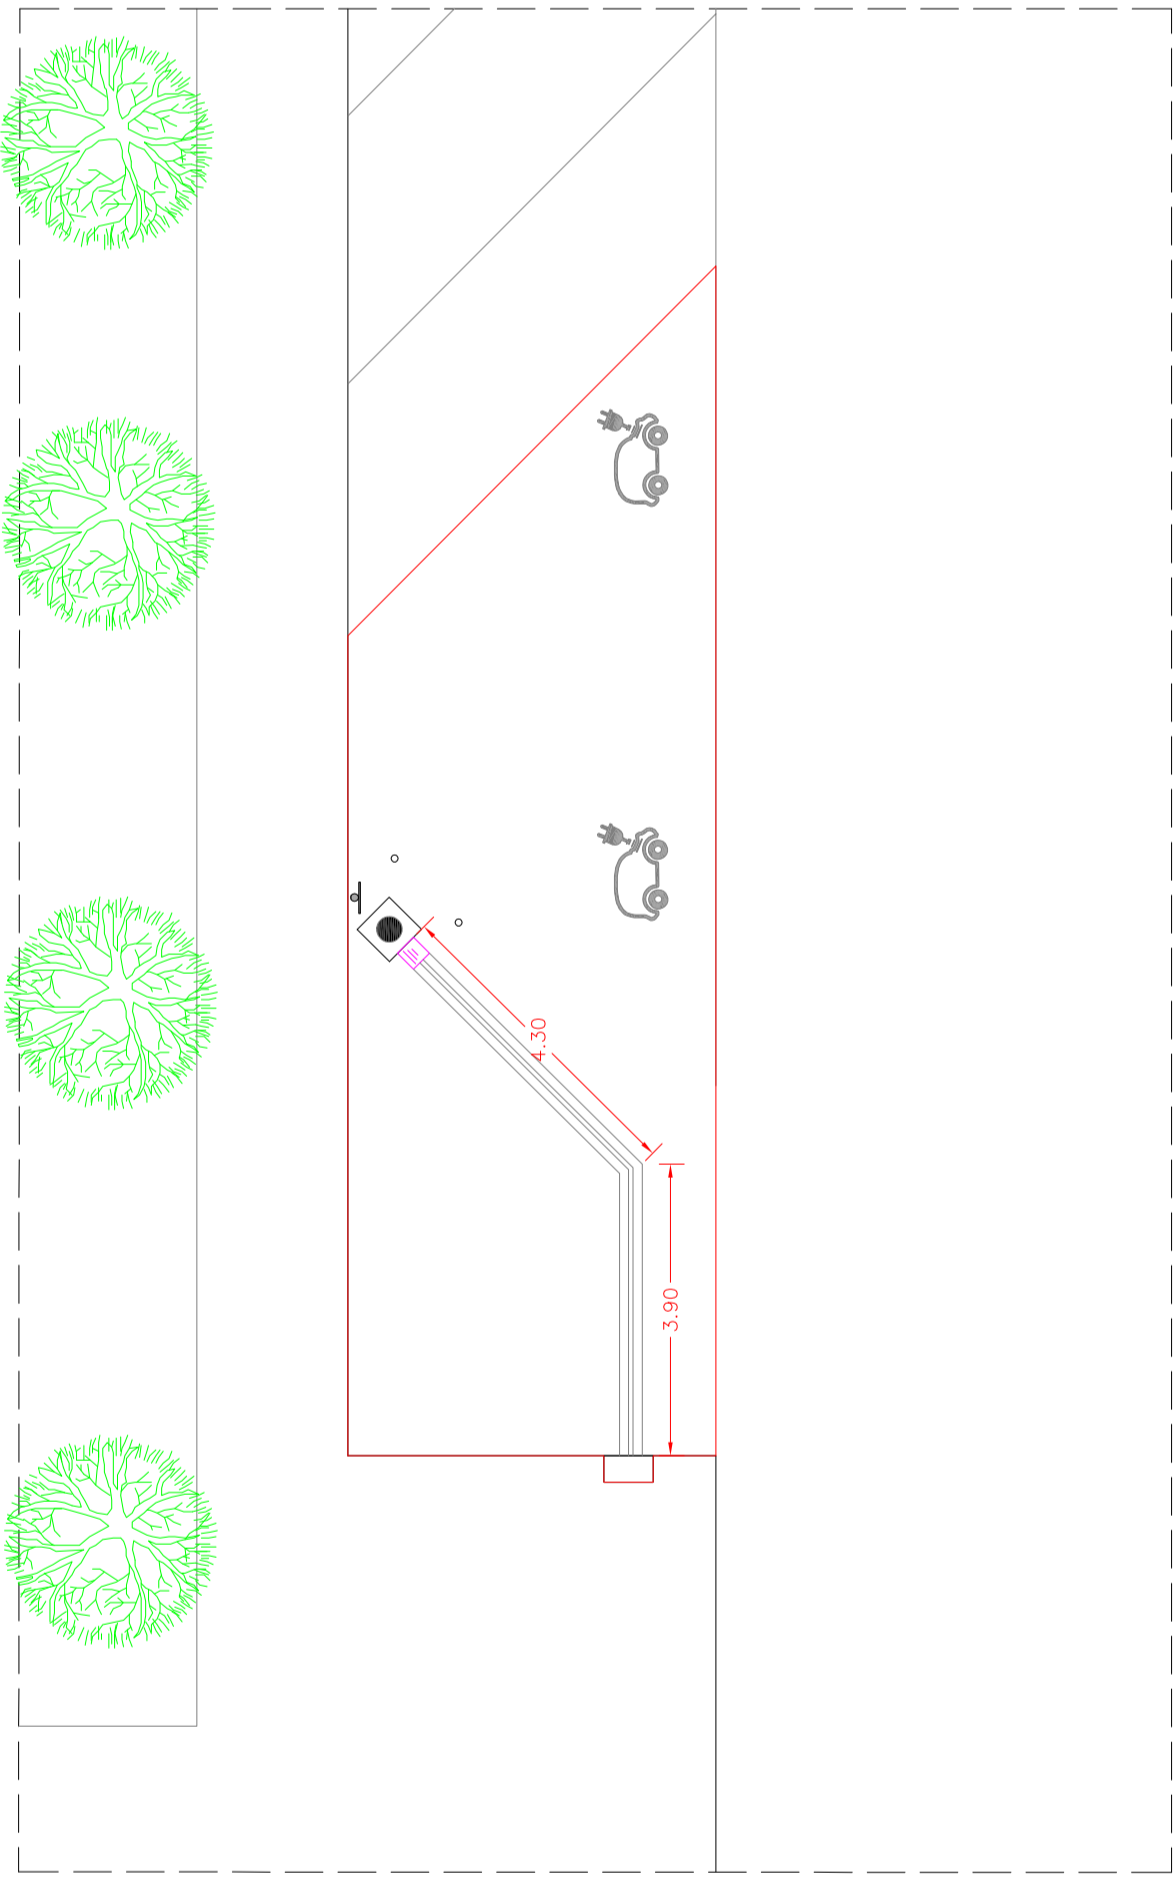


Planimetria di progetto con indicazione degli scavi da realizzare - scala 1:100

AREA OGGETTO DI INTERVENTO

SCAVO SU ASFALTO

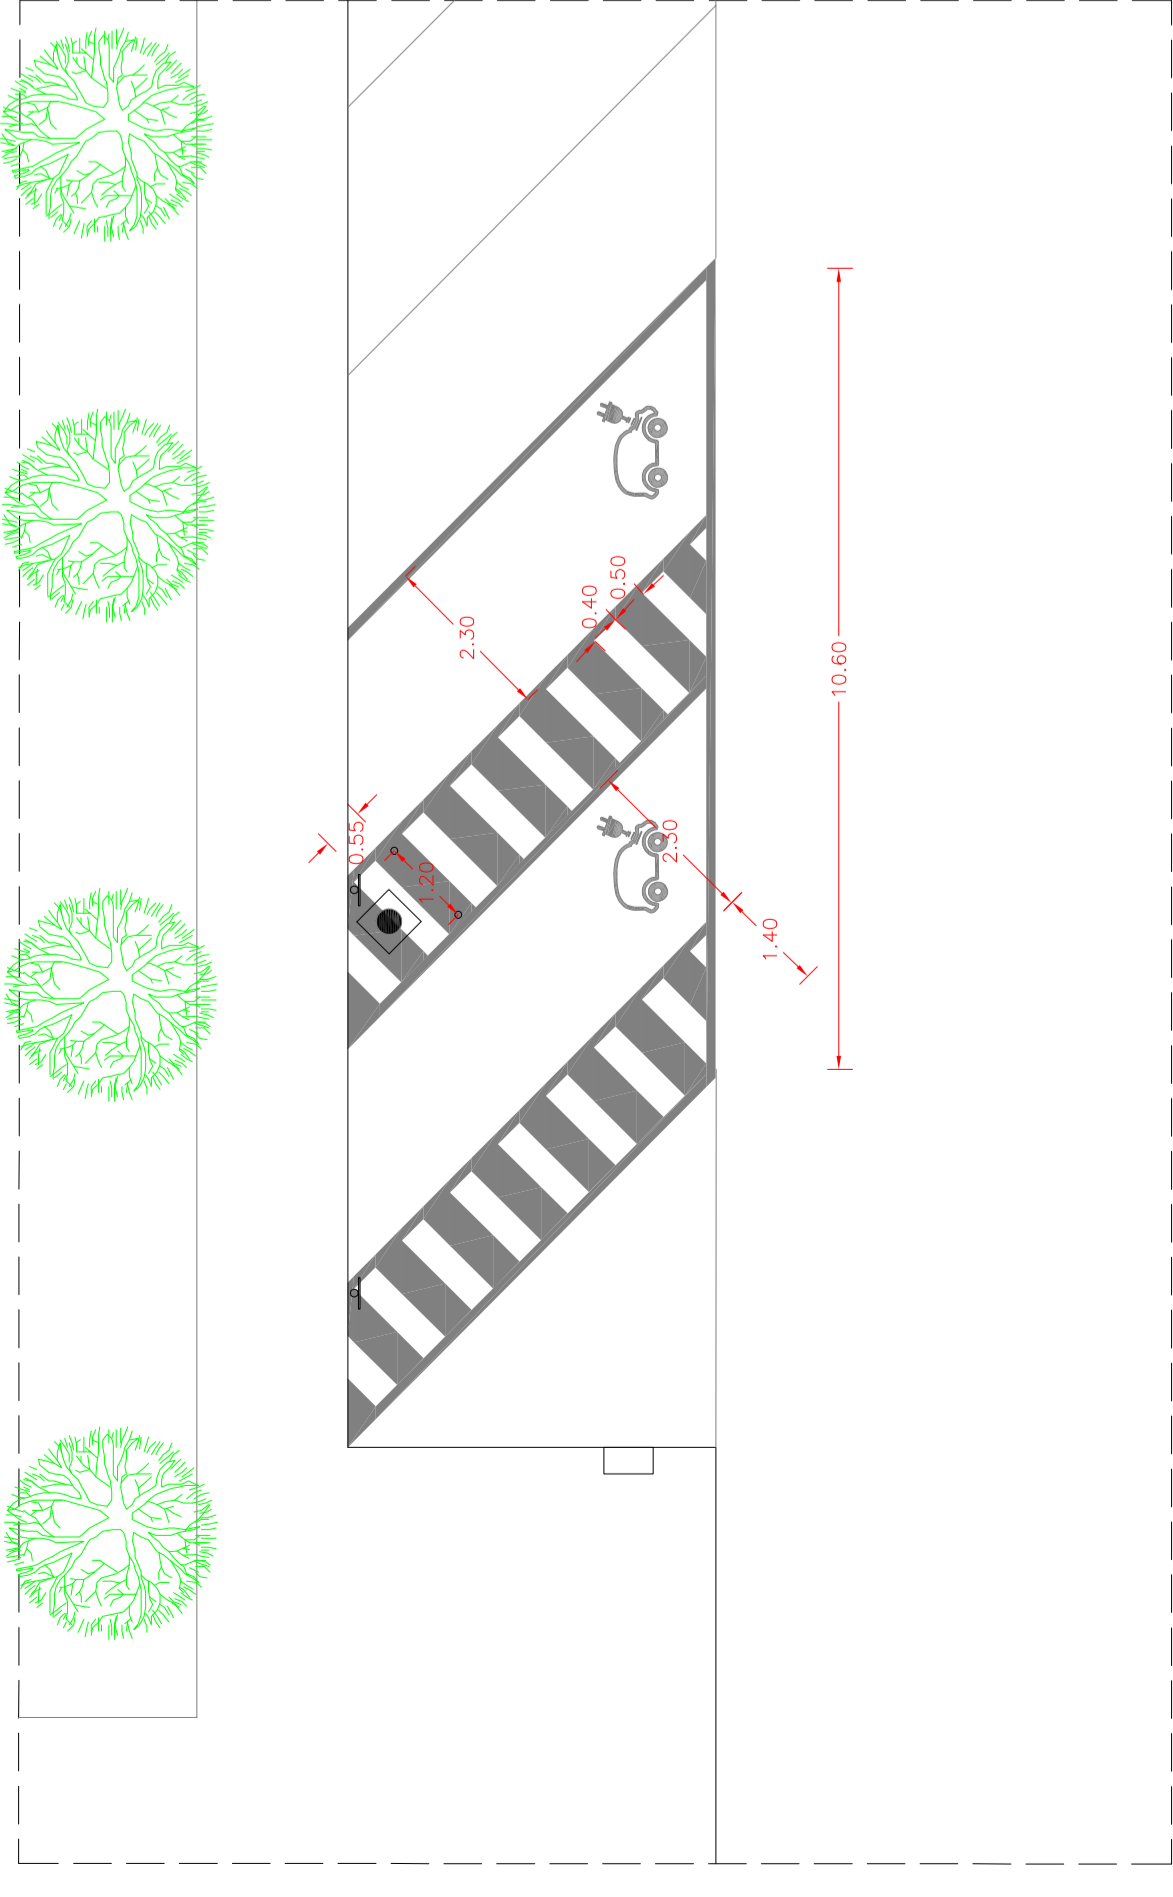

Planimetria stato di fatto - scala 1:100

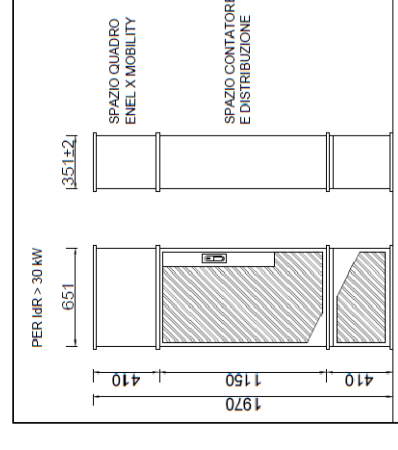

PARTICOLARE ARMADIO CONTATORE ENEL - X

00	00	30/04/2022	PRIMA EMISSIONE	E. Colletta	D. Bugliarelli	D. Bugliarelli	D. Bugliarelli		
REV.	VER	DATA	DESCRIZIONE EMISSIONE	REDAITO	VERIFICATO	APPROVATO			
COMMITTENTE				PROGETTAZIONE					
enel x									
SITO				Milazzo - VIA XX SETTEMBRE					
OGGETTO				Enel X - Installazione colonnine elettriche					
ELABORATO				Elaborato grafico stato di progetto					
NOME FILE				NUMERO TAVOLA		FORMA		SCALA	
PROPRIETA' DI ENEL X - LE RIPRODUZIONI NON AUTORIZZATE SONO VIETATE									