


COMUNE DI MILAZZO

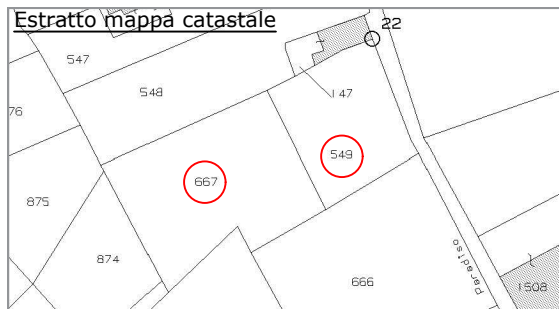

PLANIMETRIA GENERALE IN SCALA 1:200

Oggetto: Autorizzazione al taglio stradale per un allaccio
acquedotto tramite derivazione dalla rete idrica
comunale a servizio della proprietà in oggetto per
recinzione fondo, sita in Via Bevaceto n° 37,
identificato in catasto al fog. 3 part.le 549, 667

Ditta: Fiorello Rosa Maria



LEGENDA:

-  Alloggio Contatore
-  Presa Acquedotto




TERRENO DI PROPRIETA'
PART. 667



TERRENO DI PROPRIETA'
PART. 549

TERRENO ALTRA DITTA

FABBRICATO ALTRA DITTA

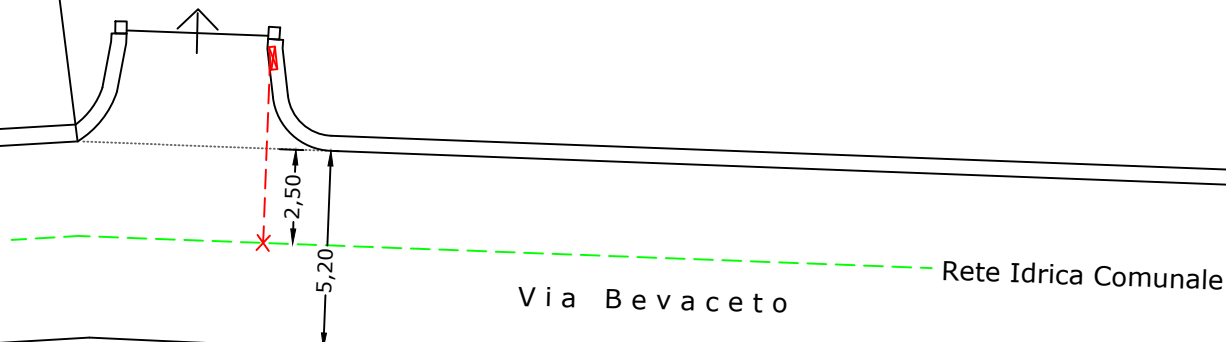

Via Bevaceto

Rete Idrica Comunale