


NORD

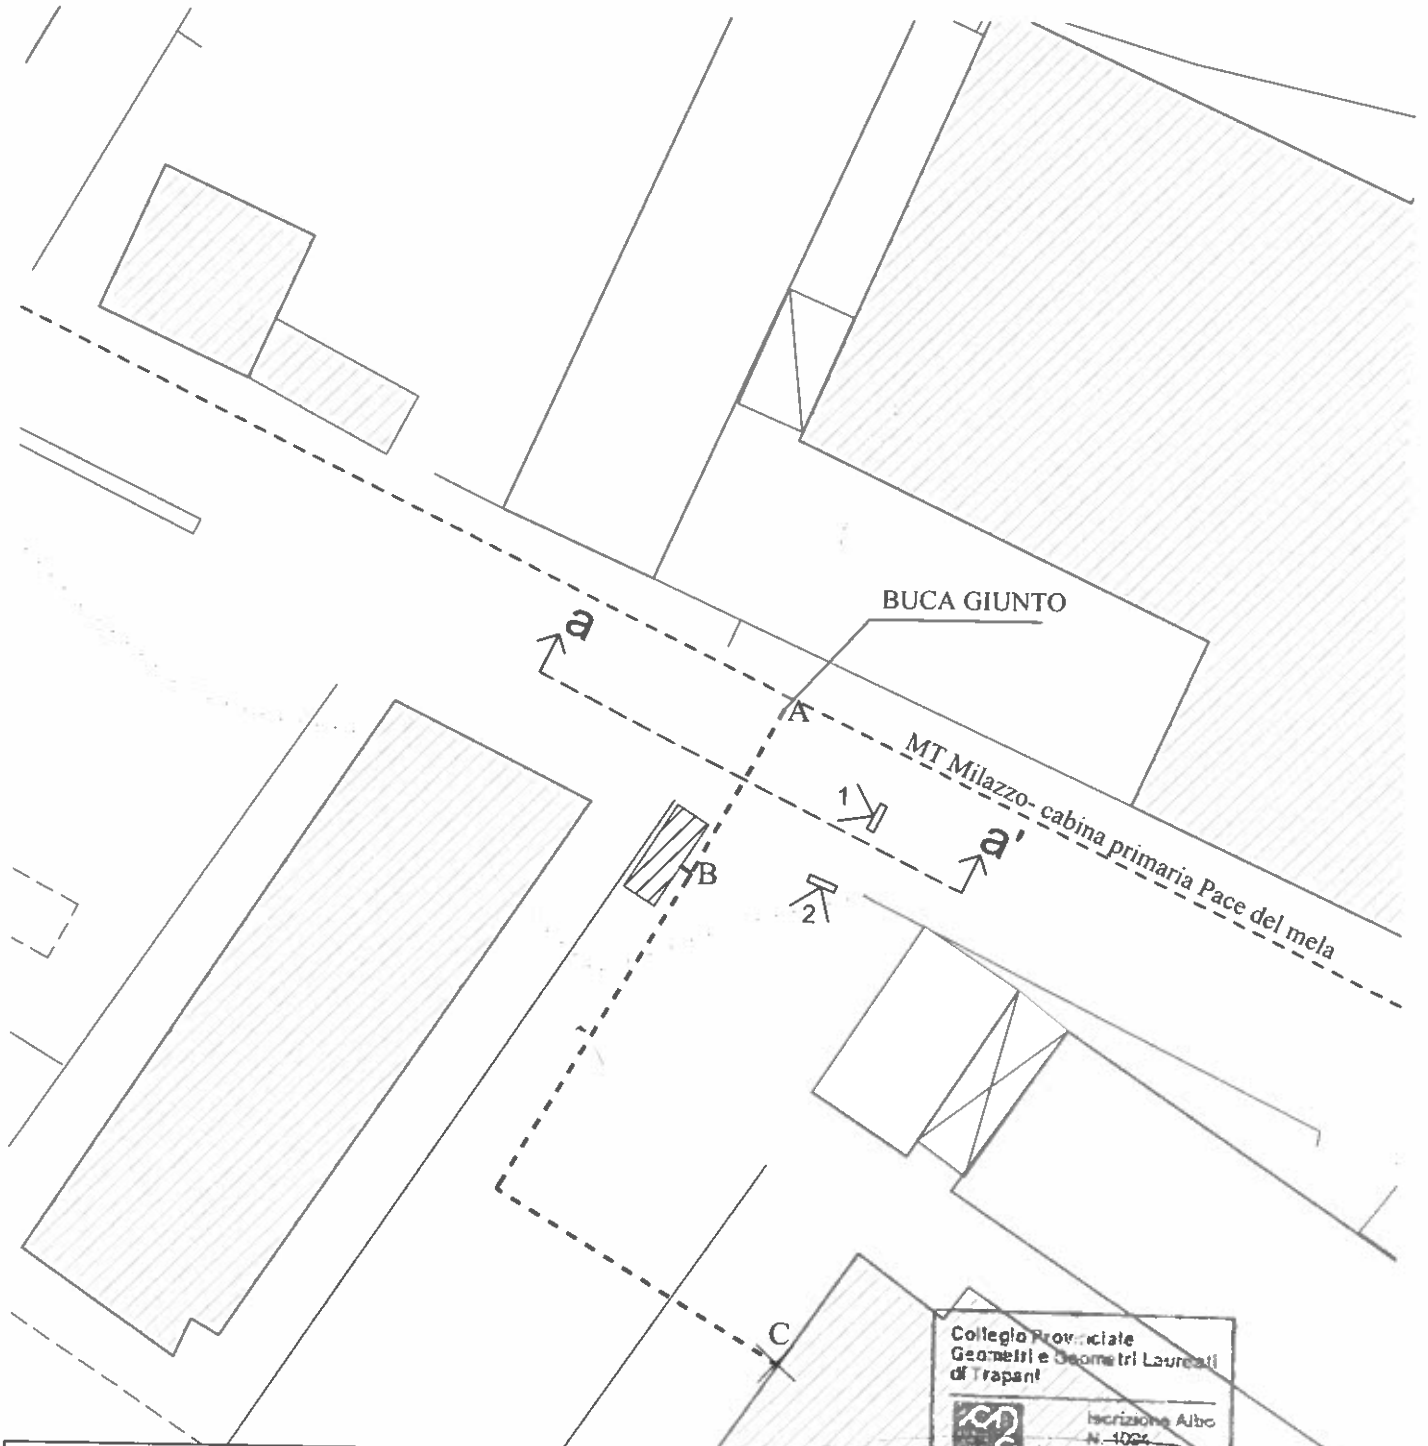

PLANIMETRIA

SCALA 1:500



LEGENDA	
-----	linea elettrica
	numerazione e punto di vista delle fotografie
	punto di connessione

Collegio Provinciale
Geometri e Geometri Laureati
di Trapani

Inscrizione Albo
N. 4024

Geometra
Francesco Marino