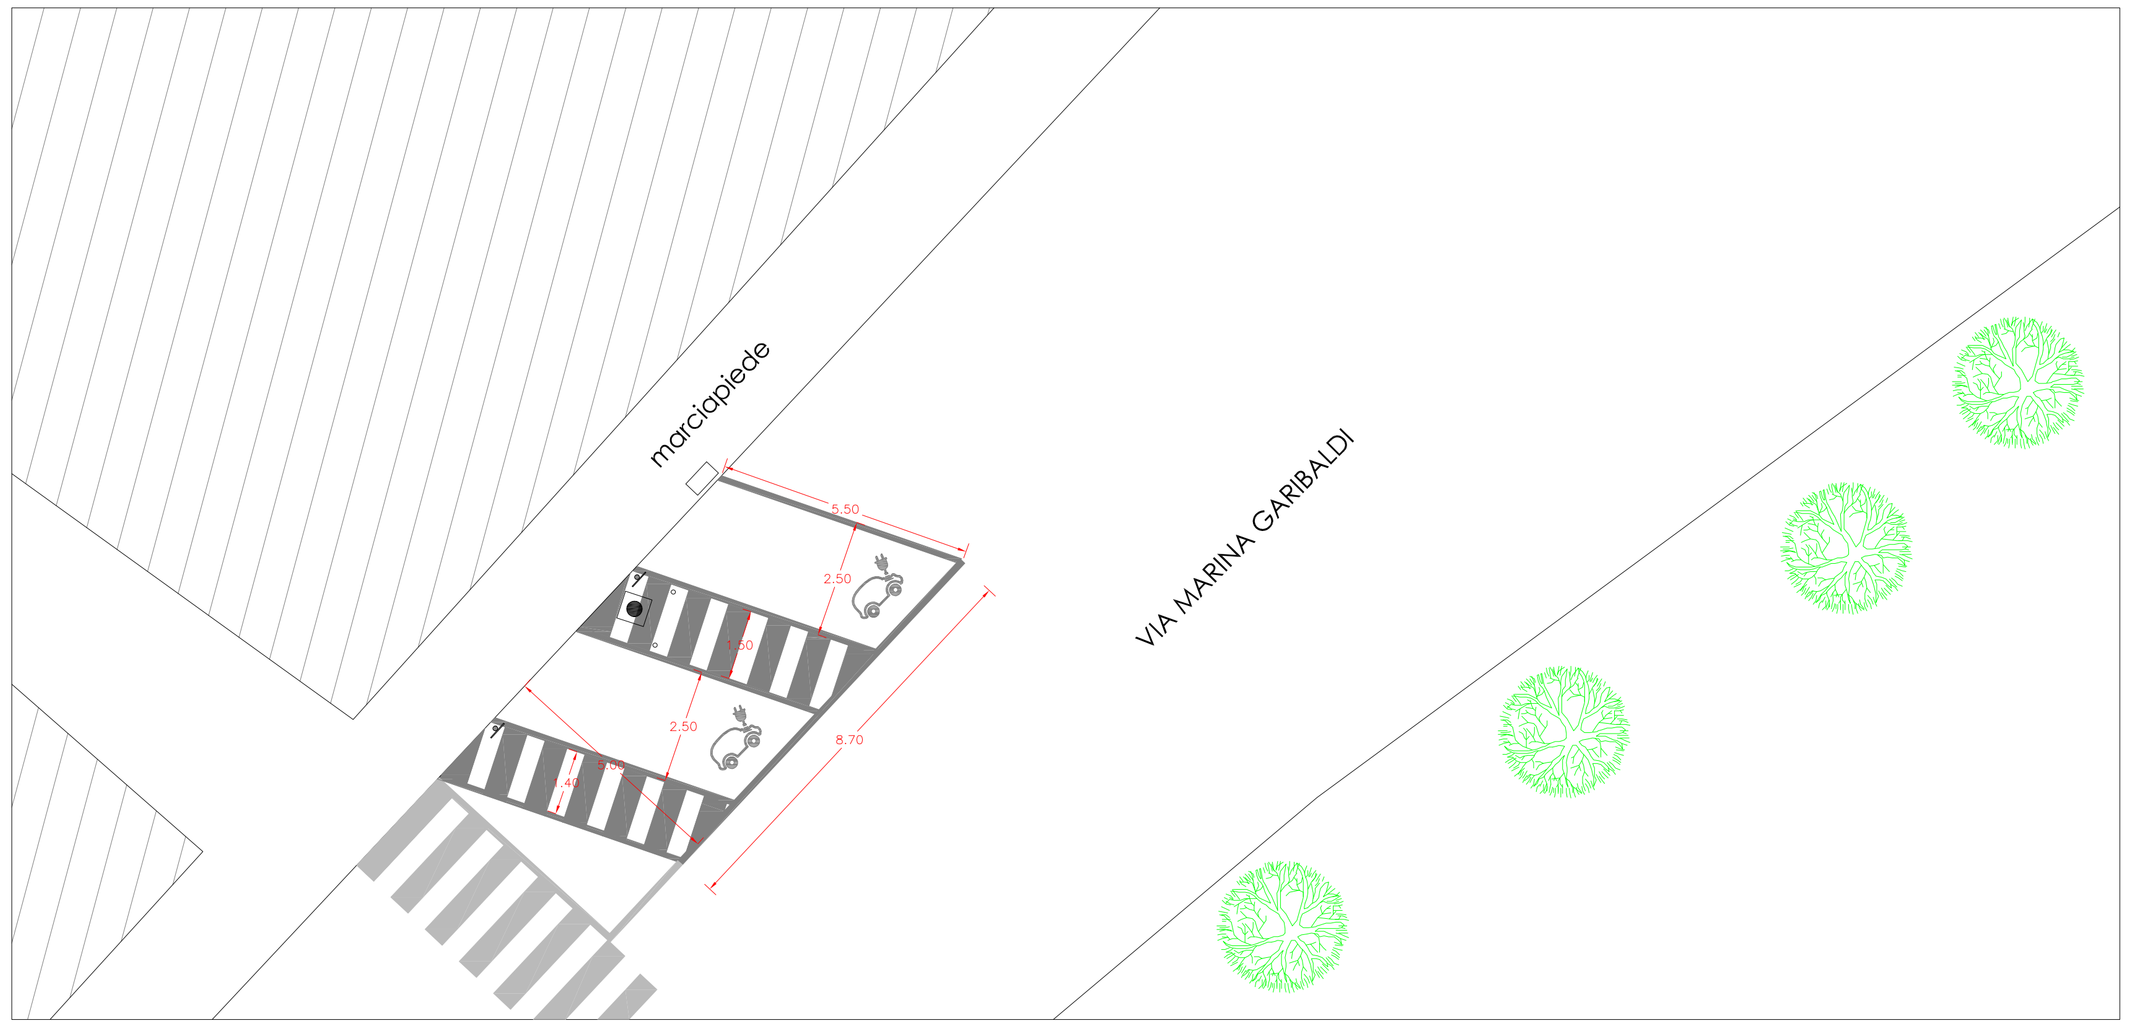

PLANIMETRIA STATO DI PROGETTO - scala 1:100

FOTOINSERIMENTO

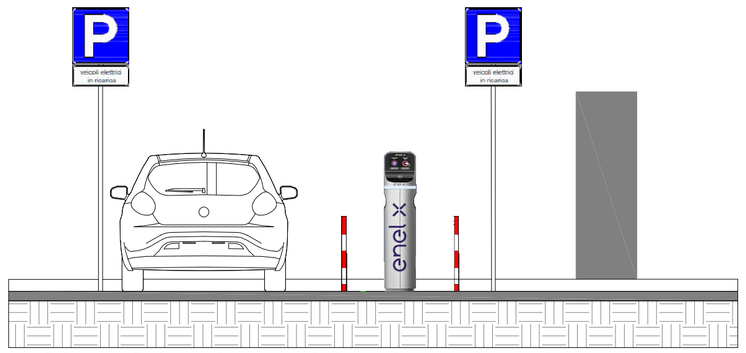

PROSPETTO STATO DI PROGETTO - scala 1:50

PLANIMETRIA STATO DI PROGETTO CON INDICAZIONE DEGLI SCAVI DA REALIZZARE - scala 1:100

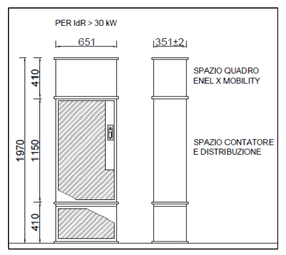

PARTICOLARE ARMADIO CONTATORE ENEL - X

AREA OGGETTO DI INTERVENTO

SCAVO SU ASFALTO

00	00	15/06/2022	PRIMA EMISSIONE	V. Iacolino	D. Bugliarelli	D. Bugliarelli
REV.	VER	DATA	DESCRIZIONE EMISSIONE	REDATTO	VERIFICATO	APPROVATO

COMMITTENTE

enel x

PROGETTAZIONE

TECNOTEK INGEGNERIA E AMBIENTE

SITO
Milazzo - VIA MARINA GARIBALDI

OGGETTO
Enel X - Installazione colonnine elettriche

ELABORATO
Planimetria di progetto - Prospetto e particolari

NOME FILE	NUMERO TAVOLA	FORM	SCALA

PROPRIETA' DI ENEL X - LE RIPRODUZIONI NON AUTORIZZATE SONO VIETATE