




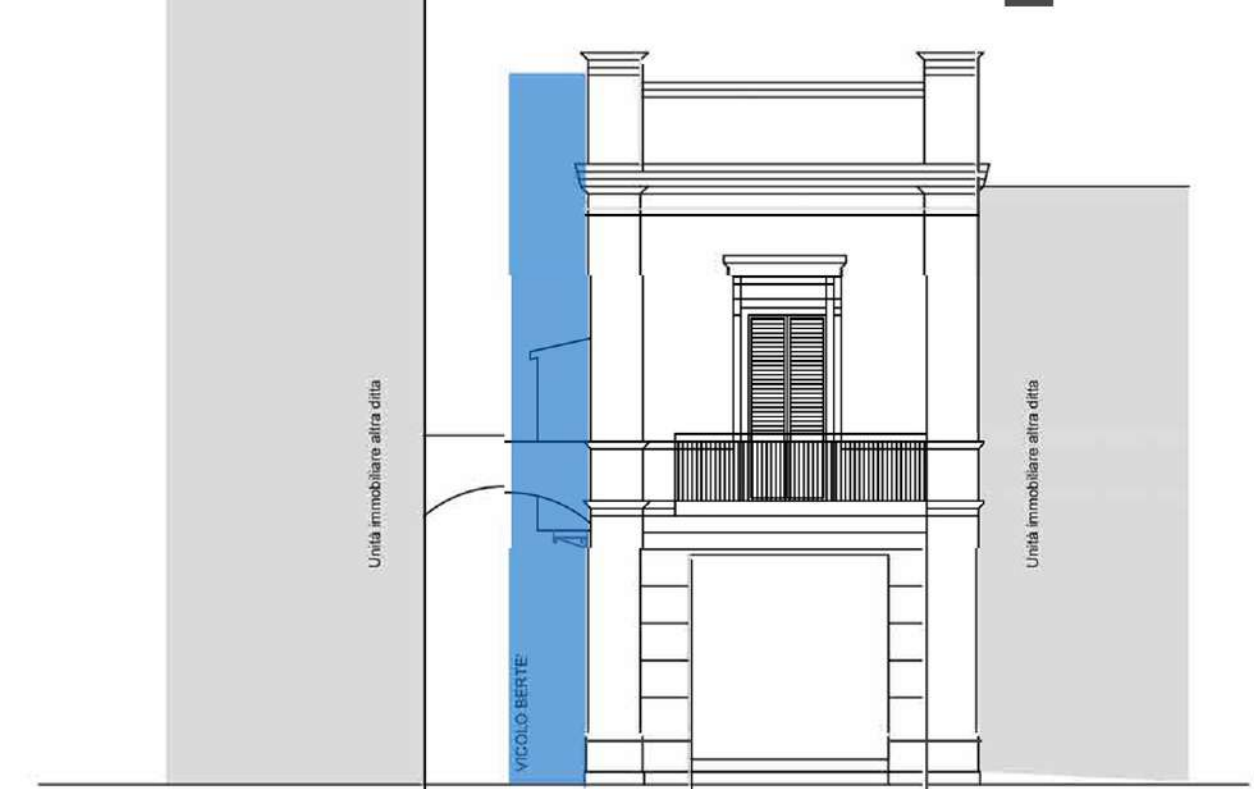

STRALCIO PIANO REGOLATORE GENERALE

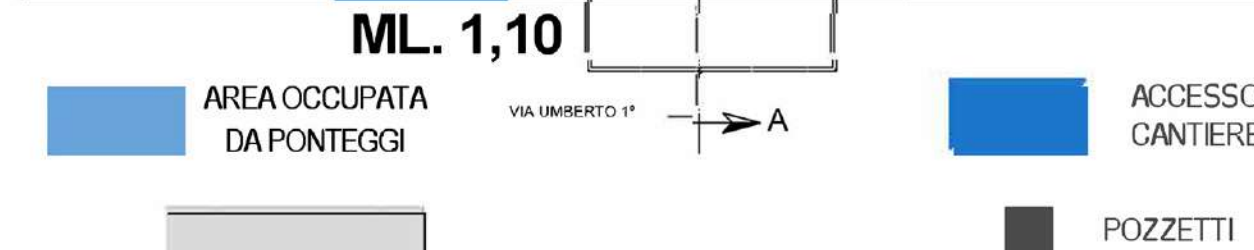

STRALCIO AEROFOTOGRAFICO

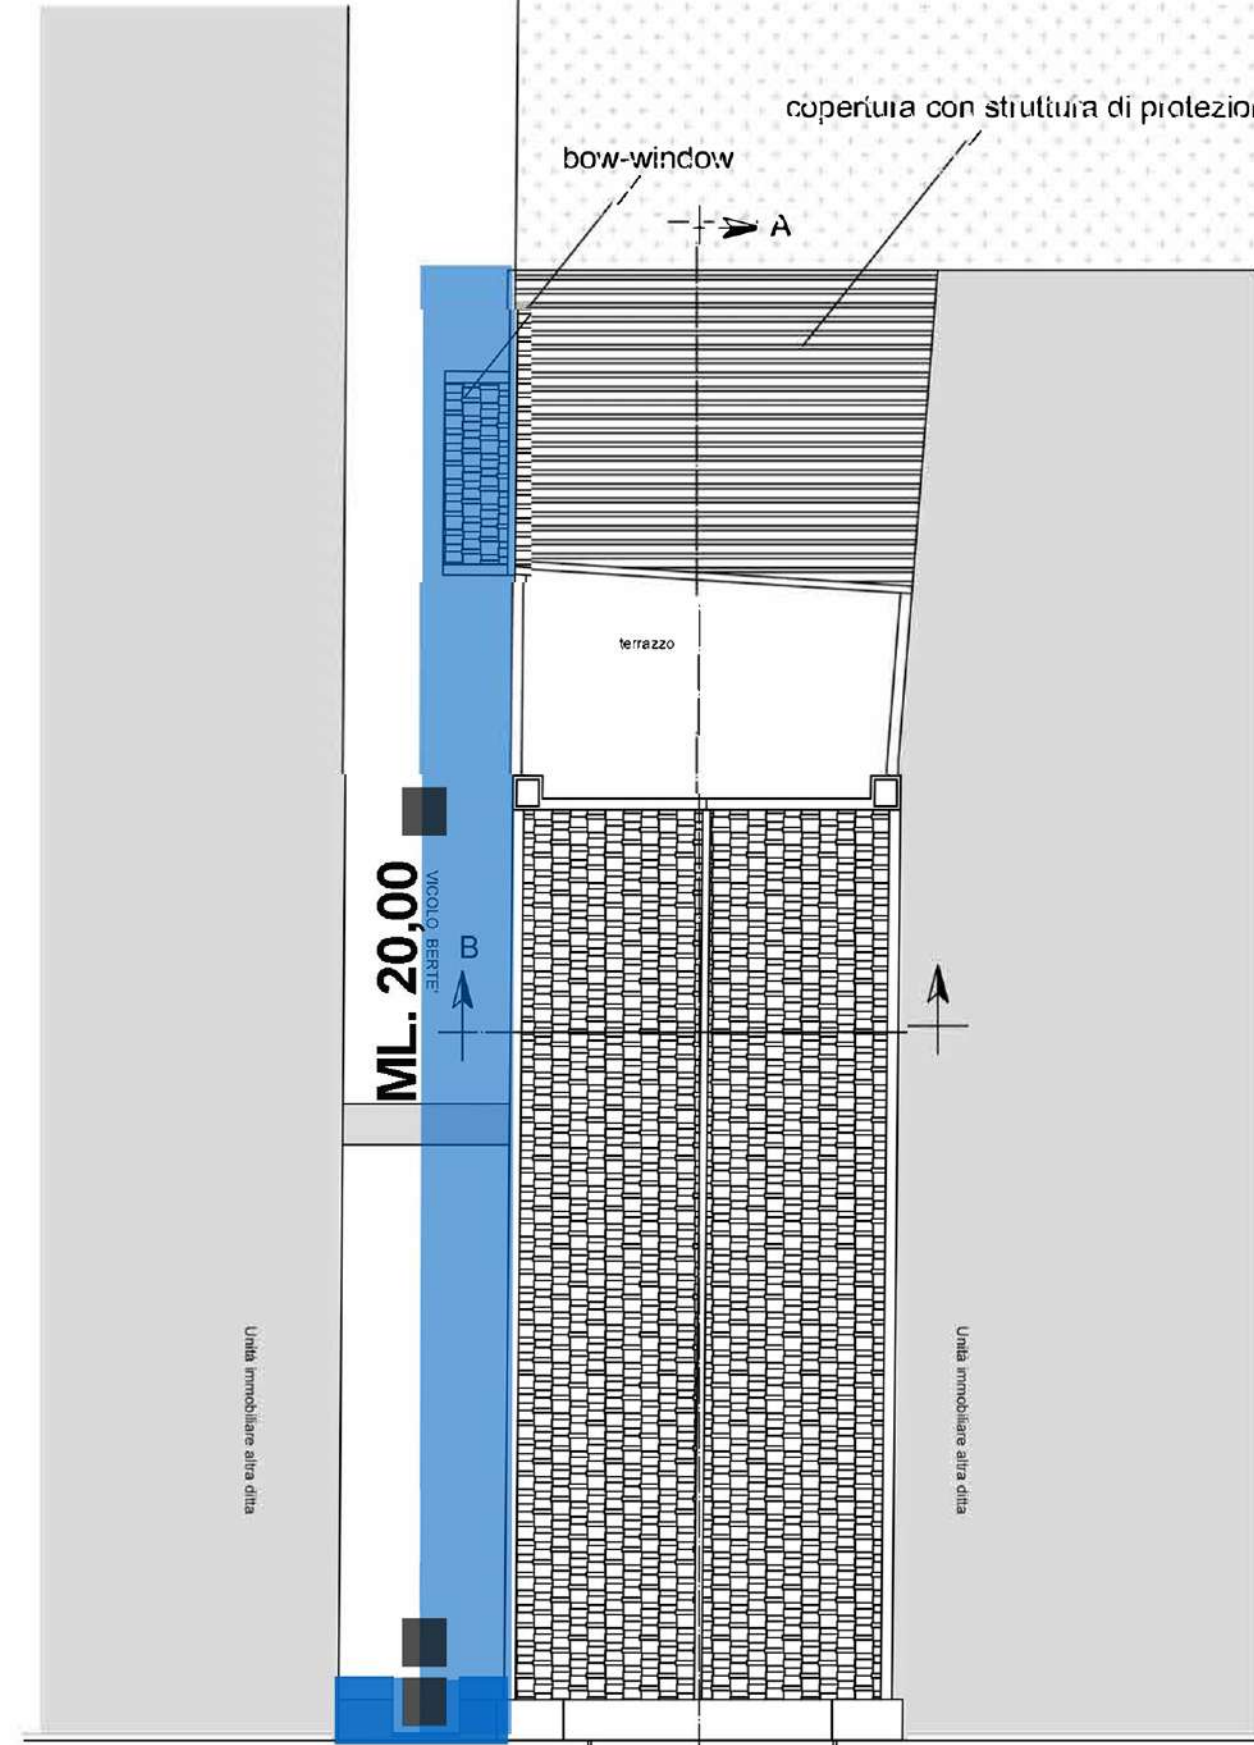

PROSPETTO PRINCIPALE scala 1:100



IMMAGINI DELLO STATO ESISTENTE

STUDIO DI PROGETTAZIONE
DORIA | MIRENDA

via Umberto I n.47 98057 Milazzo (ME)

Arch. Bartolo Doria Tel. 339 2681194 e-mail bartolo.doria@virgilio.it PEC bartolo.doria@legalmail.it
Ing. Gianluca Mirenda Tel. 349 7468522 e-mail mirenda@studiosismico.it PEC gianluca.mirenda@ingpec.eu

Comune di Milazzo
Città metropolitana di Messina

Progetto di ristrutturazione edilizia di un'immobile
sito a Milazzo in via Umberto 1°,
al Catasto al foglio 26 Part. 572
con adegu

Inquadramento territoriale
Localizzazione area ponteggi e area di cantiere

Committenti: DANIELA CALAFATO

Progettisti e D.L. : arch. BARTOLO DORIA



PLANimetria GENERALE

IMMOBILE IN OGGETTO