ORTOFOTO -- SCALA 1:1000

CTR -- SCALA 1:1000

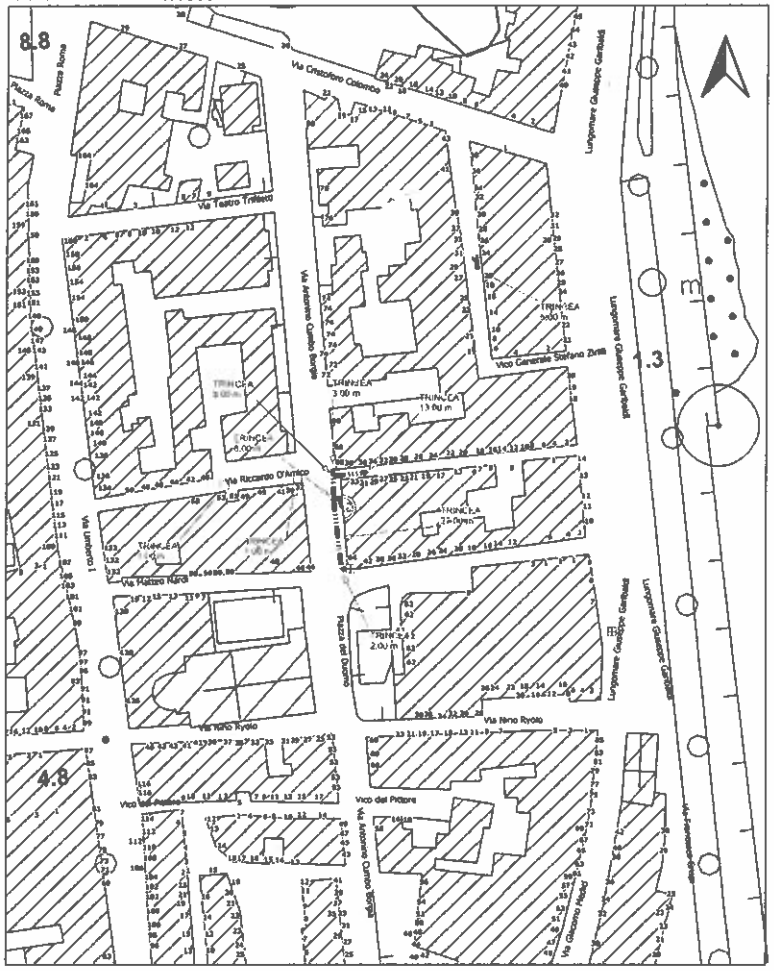

LEGENDA

CONO VISIVO

INFRASTRUTTURA PROGETTATA

SIMBOLOGIA AGGIUNTIVA AD INFRASTRUTTURA PROGETTATA

TUBI INTERRATI CON SCAVO

CLS CASSETTA PRIMRO - CASSETTA VTR

mt SCAVO IN NO-DIG

m TUBAZIONE IN TRINCEA di SINISTRA/DESTRA

ELEMENTI OTTICI

NUOVO POZZETTO 47X47

NUOVO POZZETTO 46X76

NUOVO POZZETTO 60X80
NUOVO POZZETTO 90X70

NUOVO POZZETTO 120X80
NUOVO POZZETTO 125X80

NUOVO POZZETTO INTERRATO 125X80

FO ARMADIO

FOTOINSERIMENTO 1_VIA ANTONINO CUMBO BORGIA

FOTOINSERIMENTO 2_ VIA MARINA GARIBALDI

FiberCop

PROGETTAZIONE DELLA RETE OTTICA DI DISTRBUZIONE

SECONDARIA FIBERCOP

RICHIESTA PERMESSO

COMUNE DI MILAZZO

DATA 04/2022	Codice Progetto 090051_145
SCALA 1:1000	
NOME FILE PI_PE_MILAZZO	TAVOLA TAVOLA 1C