ORTOFOTO -- SCALA 1:1000

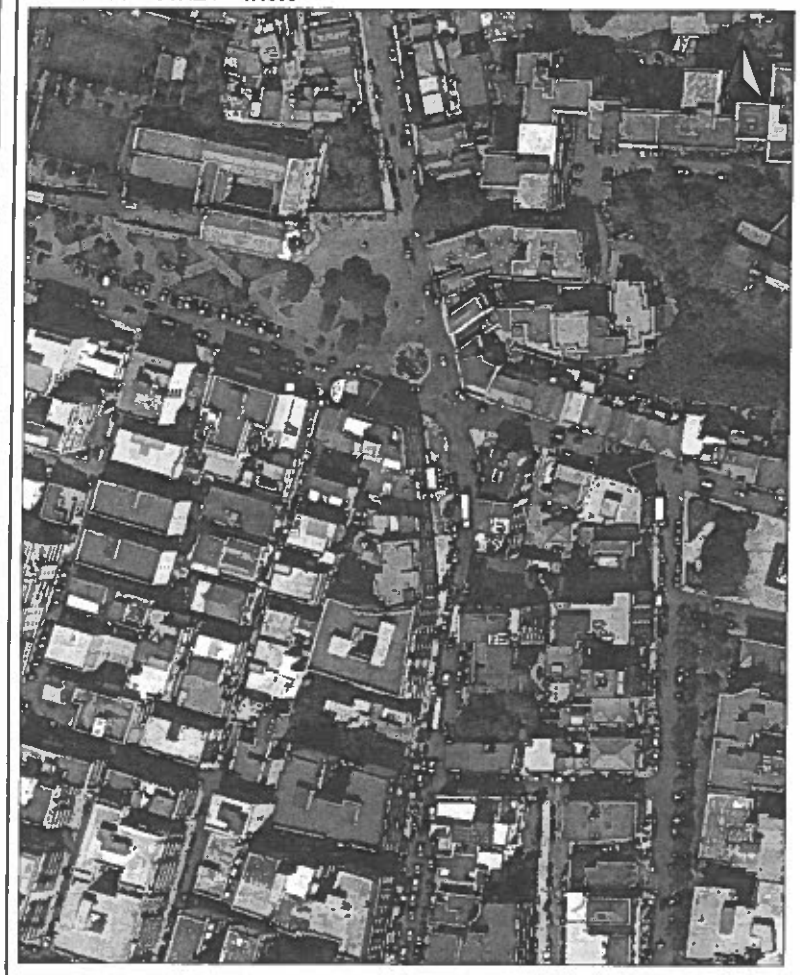

CTR -- SCALA 1:1000

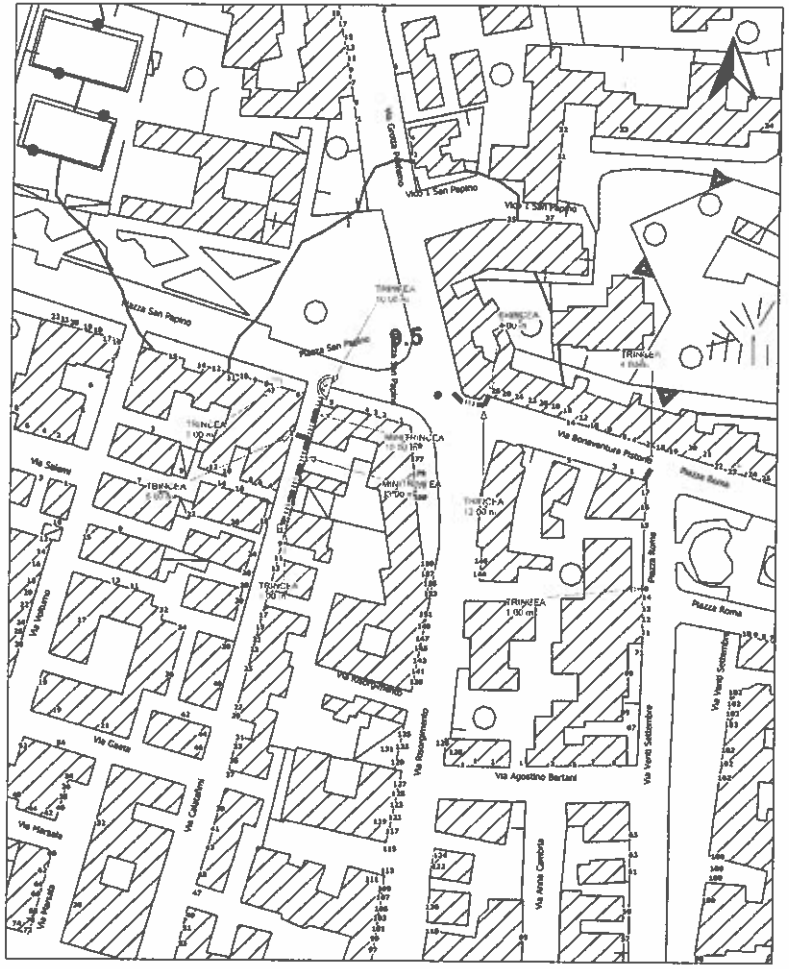

LEGENDA

CONO VISIVO

INFRASTRUTTURA PROGETTATA

SIMBOLOGIA AGGIUNTIVA AD INFRASTRUTTURA PROGETTATA

TUBI INTERRATI CON SCAVO

CASSETTA PERRO - CASSETTA VTR

SCAVO IN NO-DIG

TUBAZIONE INTERRATA IN TRENCHEA

ELEMENTI OTTICI

NUOVO POZZETTO 47X47

NUOVO POZZETTO 40X70

NUOVO POZZETTO 60X60
NUOVO POZZETTO 90X70

NUOVO POZZETTO 120X80
NUOVO POZZETTO 125X80

NUOVO POZZETTO INTERRATO 120X80

ARMADIO

FOTOINSERIMENTO 1_VIA CALATAFIMI

FOTOINSERIMENTO 2_ VIA BONAVENTURA PISTORIO

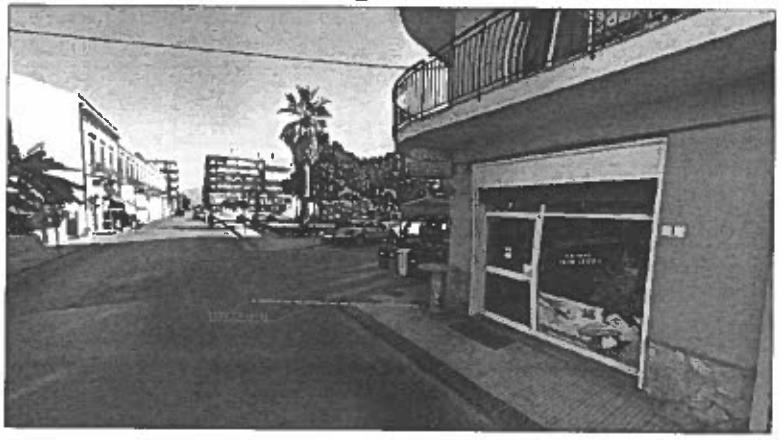

FiberCop

PROGETTAZIONE DELLA RETE OTTICA DI DISTRIBUZIONE

SECONDARIA FIBERCOP

RICHIESTA PERMESSO

COMUNE DI MILAZZO

DATA 04/2022	Codice Progetto 090051_152
SCALA 1:1000	
NOME FILE PL_PE_MILAZZO	TAVOLA TAVOLA 1D