ORTOFOTO – SCALA 1:1000

CTR – SCALA 1:1000

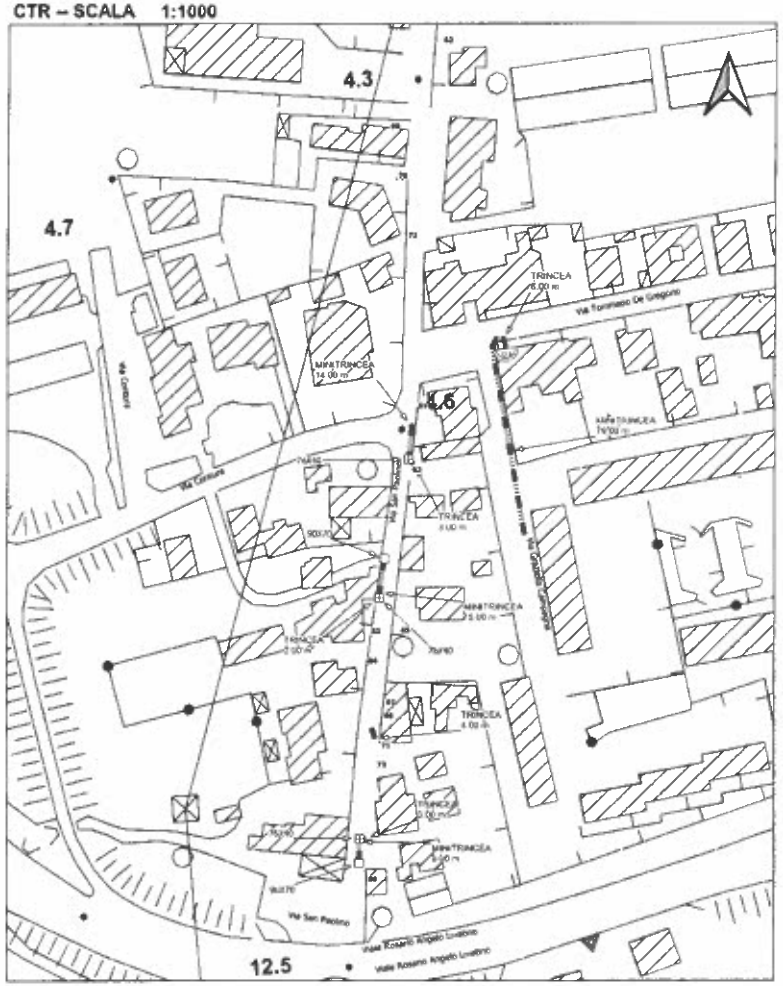

LEGENDA

CONO VISIVO

INFRASTRUTTURA PROGETTATA

SIMBOLOGIA AGGIUNTIVA AD INFRASTRUTTURA PROGETTATA

TUBI INTERNATI CON NUOVO

CLS CASSETTA FERRO - CASSETTA VTR

ed. SCAVO IN MO-MO

m TUBAZIONE INTERNATA IN MINI TRINCEA

ELEMENTI OTTICI

NUOVO POZZETTO 47X47

NUOVO POZZETTO 40X75

NUOVO POZZETTO 80X80
NUOVO POZZETTO 80X70

NUOVO POZZETTO 120x80
NUOVO POZZETTO 125x80

NUOVO POZZETTO INTERRATO 125x80

(TC) ARMADIO

FOTOINSERIMENTO 1_VIA TOMMASO DE GREGORIO

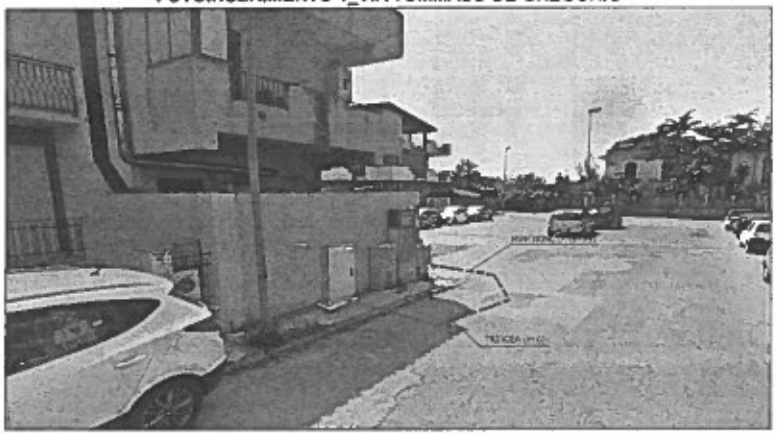

FiberCop

PROGETTAZIONE DELLA RETE OTTICA DI DISTRIBUZIONE

SECONDARIA FIBERCOP

RICHIESTA PERMESSO

COMUNE DI MILAZZO

DATA 08/2021	Codice Progetto 09005I_135
SCALA	
NOME FILE	TAVOLA TAVOLA 1