

[illegible]

FOTOINSERIMENTO 2 VIA GRAMSCI



FiberCop

PROGETTAZIONE DELLA RETE OTTICA DI DISTRIBUZIONE

SECONDARIA FIBERCOPI

**RICHIESTA PERMESSO
COMUNE DI
MILAZZO**

DATA	02/2022	Qualia Progettata	09005H_306
SCALA	1:1000		
nome FILE		tabOLA	TAVOLA 2C
			PL_PE_S_PIETRO

ORTOFOTO -- SCALA 1:1000



CTR - SCALA 1:1000




LEGENDA

- > CONTO VIALTO
INFRASTRUTTURA PROGETTATA
- CL5
- TUBI INTERIATI CON SCALFO
- CASSETTA TERRO - CASSETTA VTE
SCALFO IN QUADRO
VALICONE INTERIATO IN SCALFO IN QUADRO

ELEMENTI OTTICI

- NUOVO POZZETTO 4747
NUOVO POZZETTO 4876
NUOVO POZZETTO 4886
NUOVO POZZETTO 4878
NUOVO POZZETTO 13346
NUOVO POZZETTO 13348
INTERIATO 13348
- AMMIO

FOTOINSEMENTO 1_VIA CIANTRO

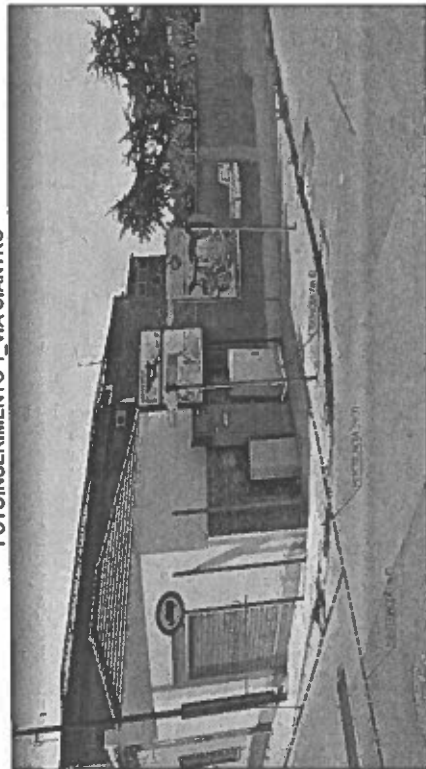

FiberCop

PROGETTAZIONE DELLA RETE OTTICA DI DISTRIBUZIONE

SECONDARIA FIBERCOPI

RICHIESTA PERMESSO
COMUNE DI
MILAZZO

PROGETTO DI INFRASTRUTTURA
PROGETTO DI INFRASTRUTTURA
PROGETTO DI INFRASTRUTTURA

DATA 02/2022
SCALA 1:1000
PROGETTO 09005H_306
PROGETTO 09005H_306
PROGETTO 09005H_306

TAVOLA 1C