ORTOFOTO -- SCALA 1:1000

CTR -- SCALA 1:1000

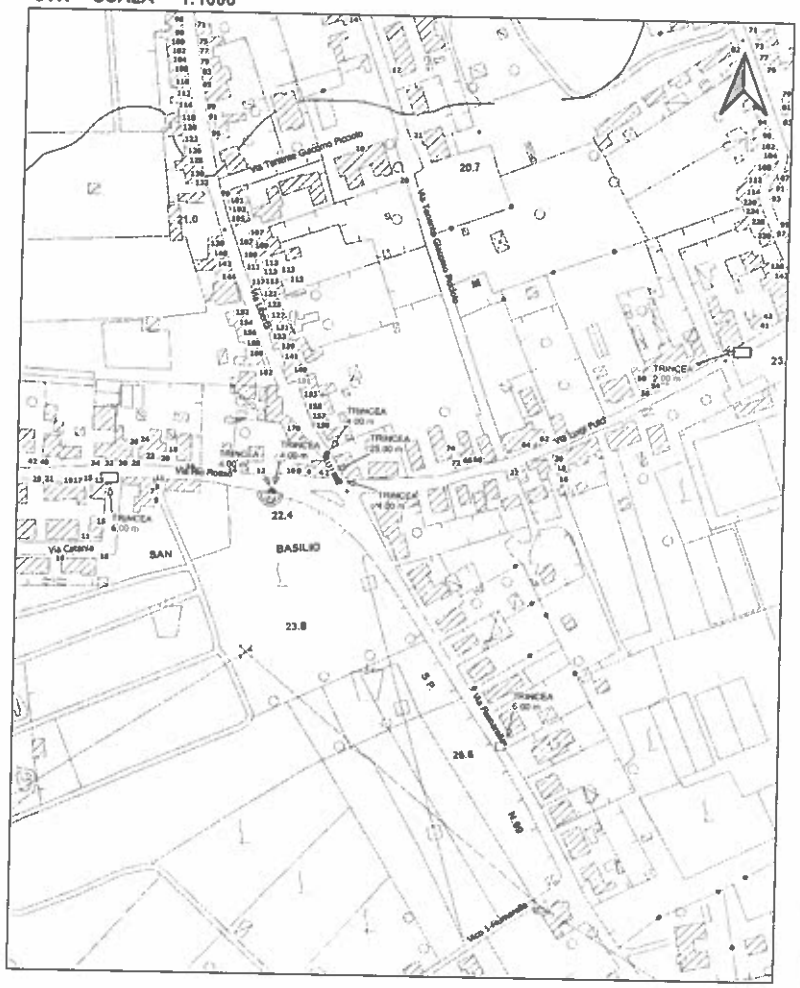

LEGENDA

CONO VISIVO

INFRASTRUTTURA PROGETTATA

TUBI INTERRATI CON SCAVO

SIMBOLOGIA AGGIUNTIVA AD INFRASTRUTTURA PROGETTATA

CLS CASSETTA FERRO - CASSETTA VTR

ind SCAVO IN NO-DIG

m TUBAZIONE INTERRATA IN BANCHINA

ELEMENTI OTTICI

NUOVO POZZETTO 47X47

NUOVO POZZETTO 40X76

NUOVO POZZETTO 60X60
NUOVO POZZETTO 80X70

NUOVO POZZETTO 120X60
NUOVO POZZETTO 125X80

NUOVO POZZETTO INTERRATO 125X80

(FO) ARMADIO

FOTOINSERIMENTO 1_VIA RIO ROSSO

FOTOINSERIMENTO 2_VIA RIO ROSSO

FiberCop

PROGETTAZIONE DELLA RETE OTTICA DI DISTRIBUZIONE

SECONDARIA FIBERCOP

Subnodo

RICHIESTA PERMESSO

COMUNE DI MILAZZO

ORDINE INGEGNERI PROVINCIA MESSINA

DATA 02/2022	Codice Progetto 09005H_304
SCALA 1:1000	
NOME FILE PI_PF_S_PIETRO	TAVOLA TAVOLA