





CTR -- SCALA 1:1000

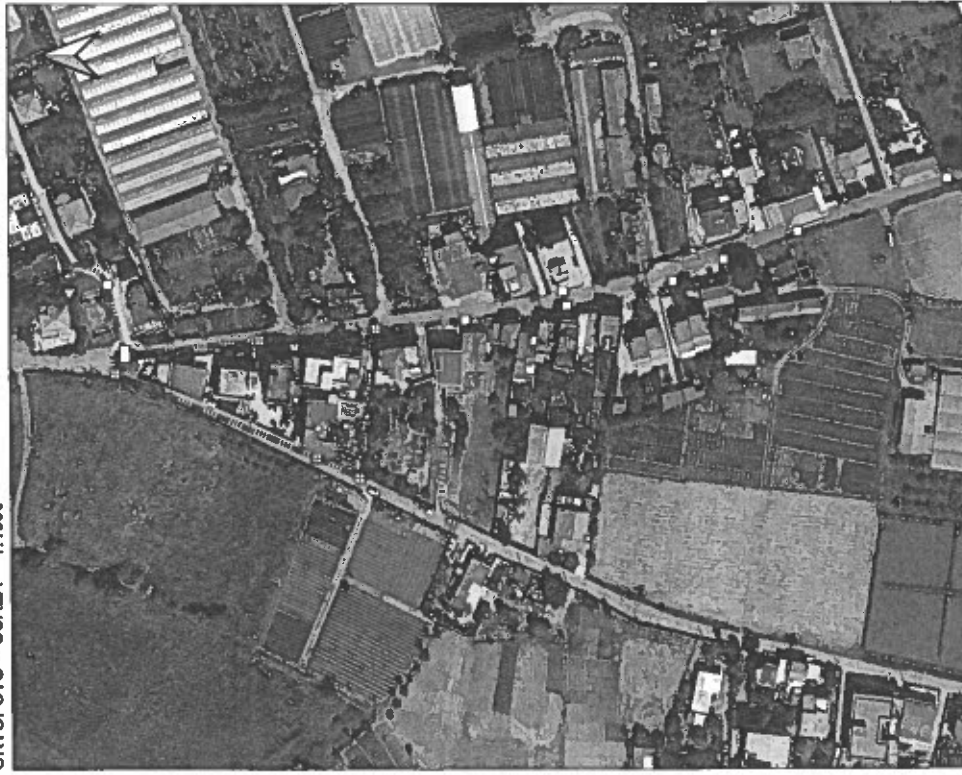

LEGENDA

- [illegible]

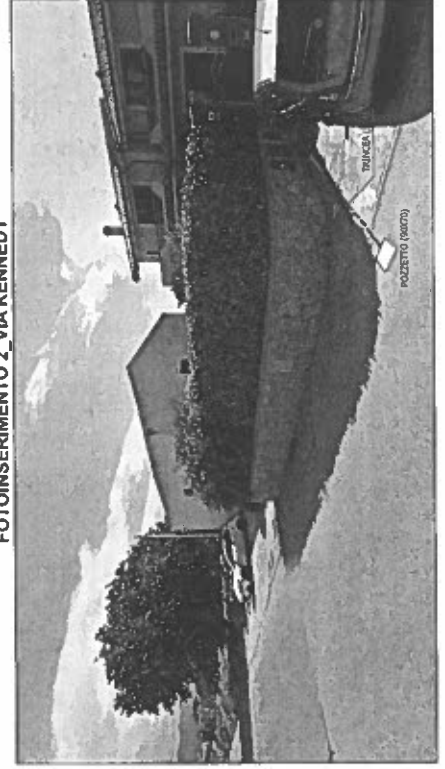

PROGETTAZIONE DELLA RETE OTTICA DI DISTRIBUZIONE

SECONDARIA FIBEROOP

**RICHIESTA PERMESSO
COMUNE DI
MILAZZO**

[illegible]