ORTOFOTO -- SCALA 1:1000

CTR – SCALA 1:1000

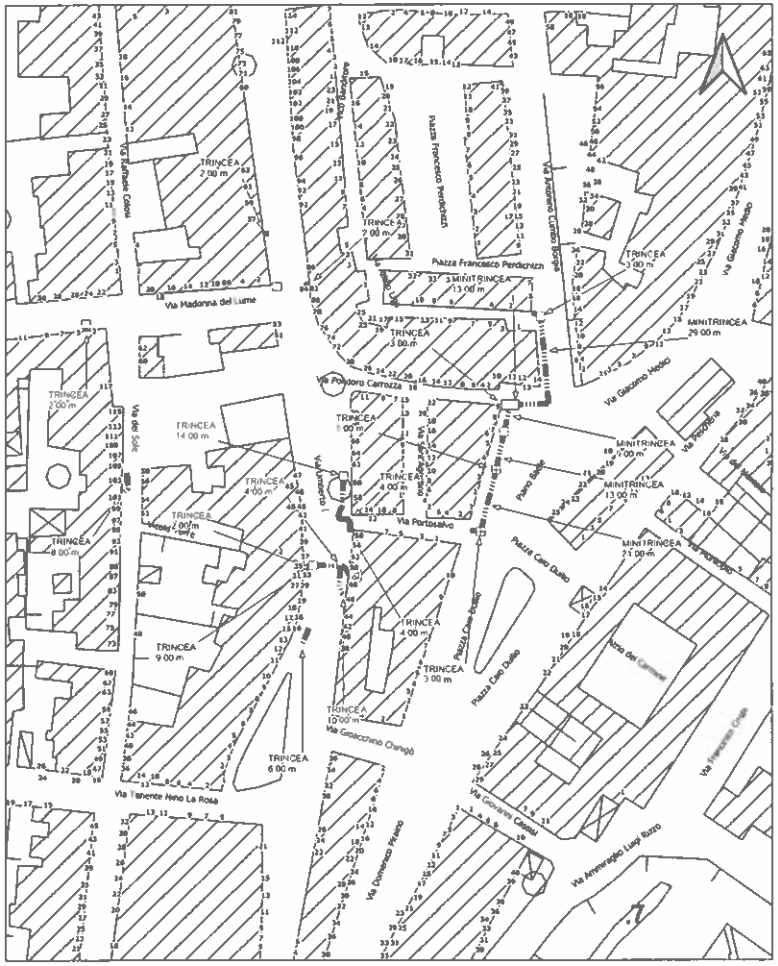

LEGENDA

CONO VISIVO

INFRASTRUTTURA PROGETTATA

TUBI INTERRATI CON SCAVO

SIMBOLOGIA AGGIUNTIVA AD INFRASTRUTTURA PROGETTATA

CLS CASSETTA FERRO - CASSETTA VTR

rnd SCAVO IN NO-DIG

m TUBAZIONE INTERRATA IN MINITRINCEA

ELEMENTI OTTICI

NUOVO POZZETTO 47X47

NUOVO POZZETTO 48X79

NUOVO POZZETTO 60X80
NUOVO POZZETTO 98X79

NUOVO POZZETTO 120X80
NUOVO POZZETTO 125X80

NUOVO POZZETTO INTERRATO 125X80

FO ARMADIO

FOTOINSERIMENTO 1_VIA UMBERTO I

FOTOINSERIMENTO 2_VIA DEL SOLE

FiberCop

PROGETTAZIONE DELLA RETE OTTICA DI DISTRBUZIONE

SECONDARIA FIBERCOP

Sottitolo

RICHIESTA PERMESSO

COMUNE DI MILAZZO

ORDINE INGEGNERI PROV. DI MESSINA
INGEGNERE ALESSIO [illegible]

DATA 04/2022	Codice Progetto 09005I_143
SCALA 1:1000	
NOME FILE PL_PE_MILAZZO	TAVOLA TAVOLA 1B