


NORD

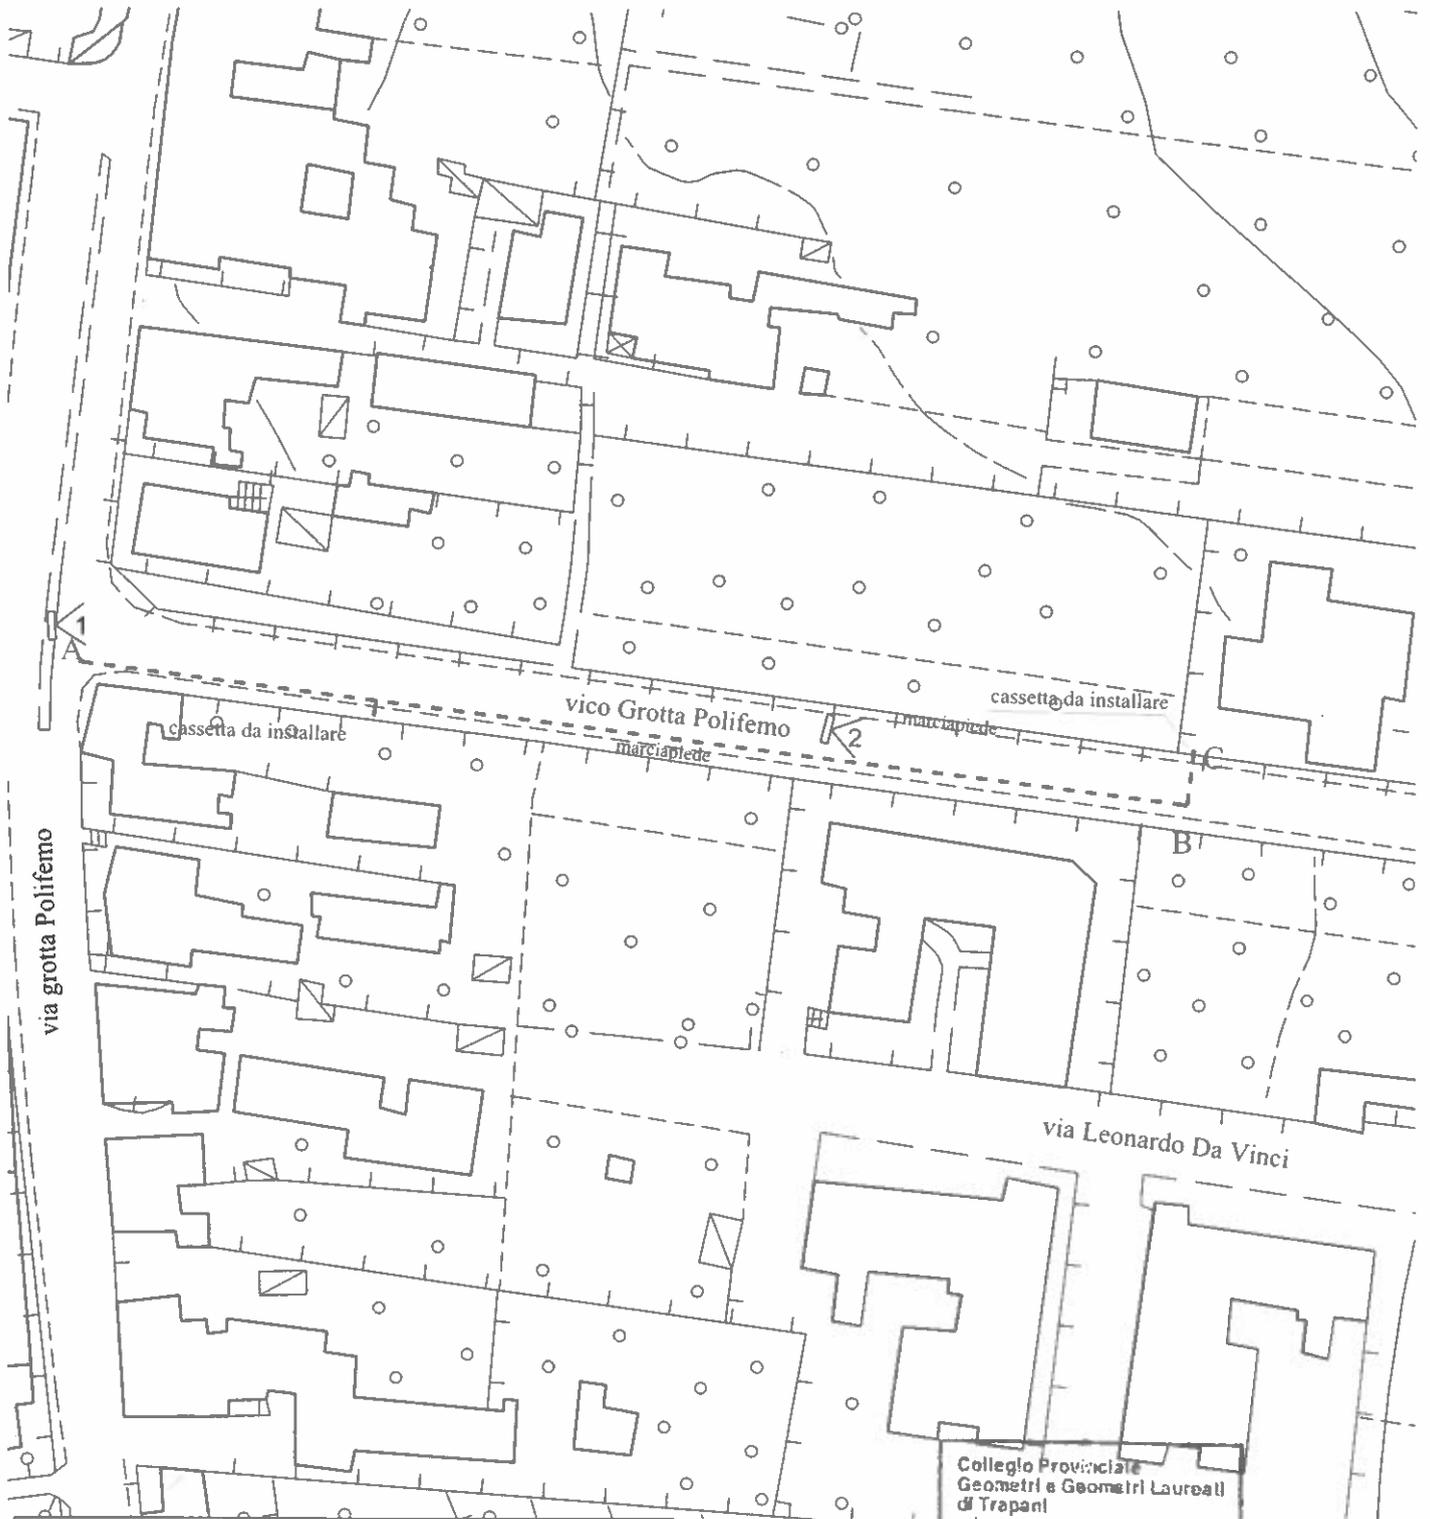

PLANIMETRIA

SCALA 1:1000



LEGENDA	
---	linea elettrica
▽	numerazione e punto di vista delle fotografie

Collegio Provinciale
Geometri e Geometri Laureati
di Trapani

Iscrizione Albo
N. 1094

Francesco Marino

Geometra
Francesco Marino