


PLANIMETRIA GENERALE Scala 1:200

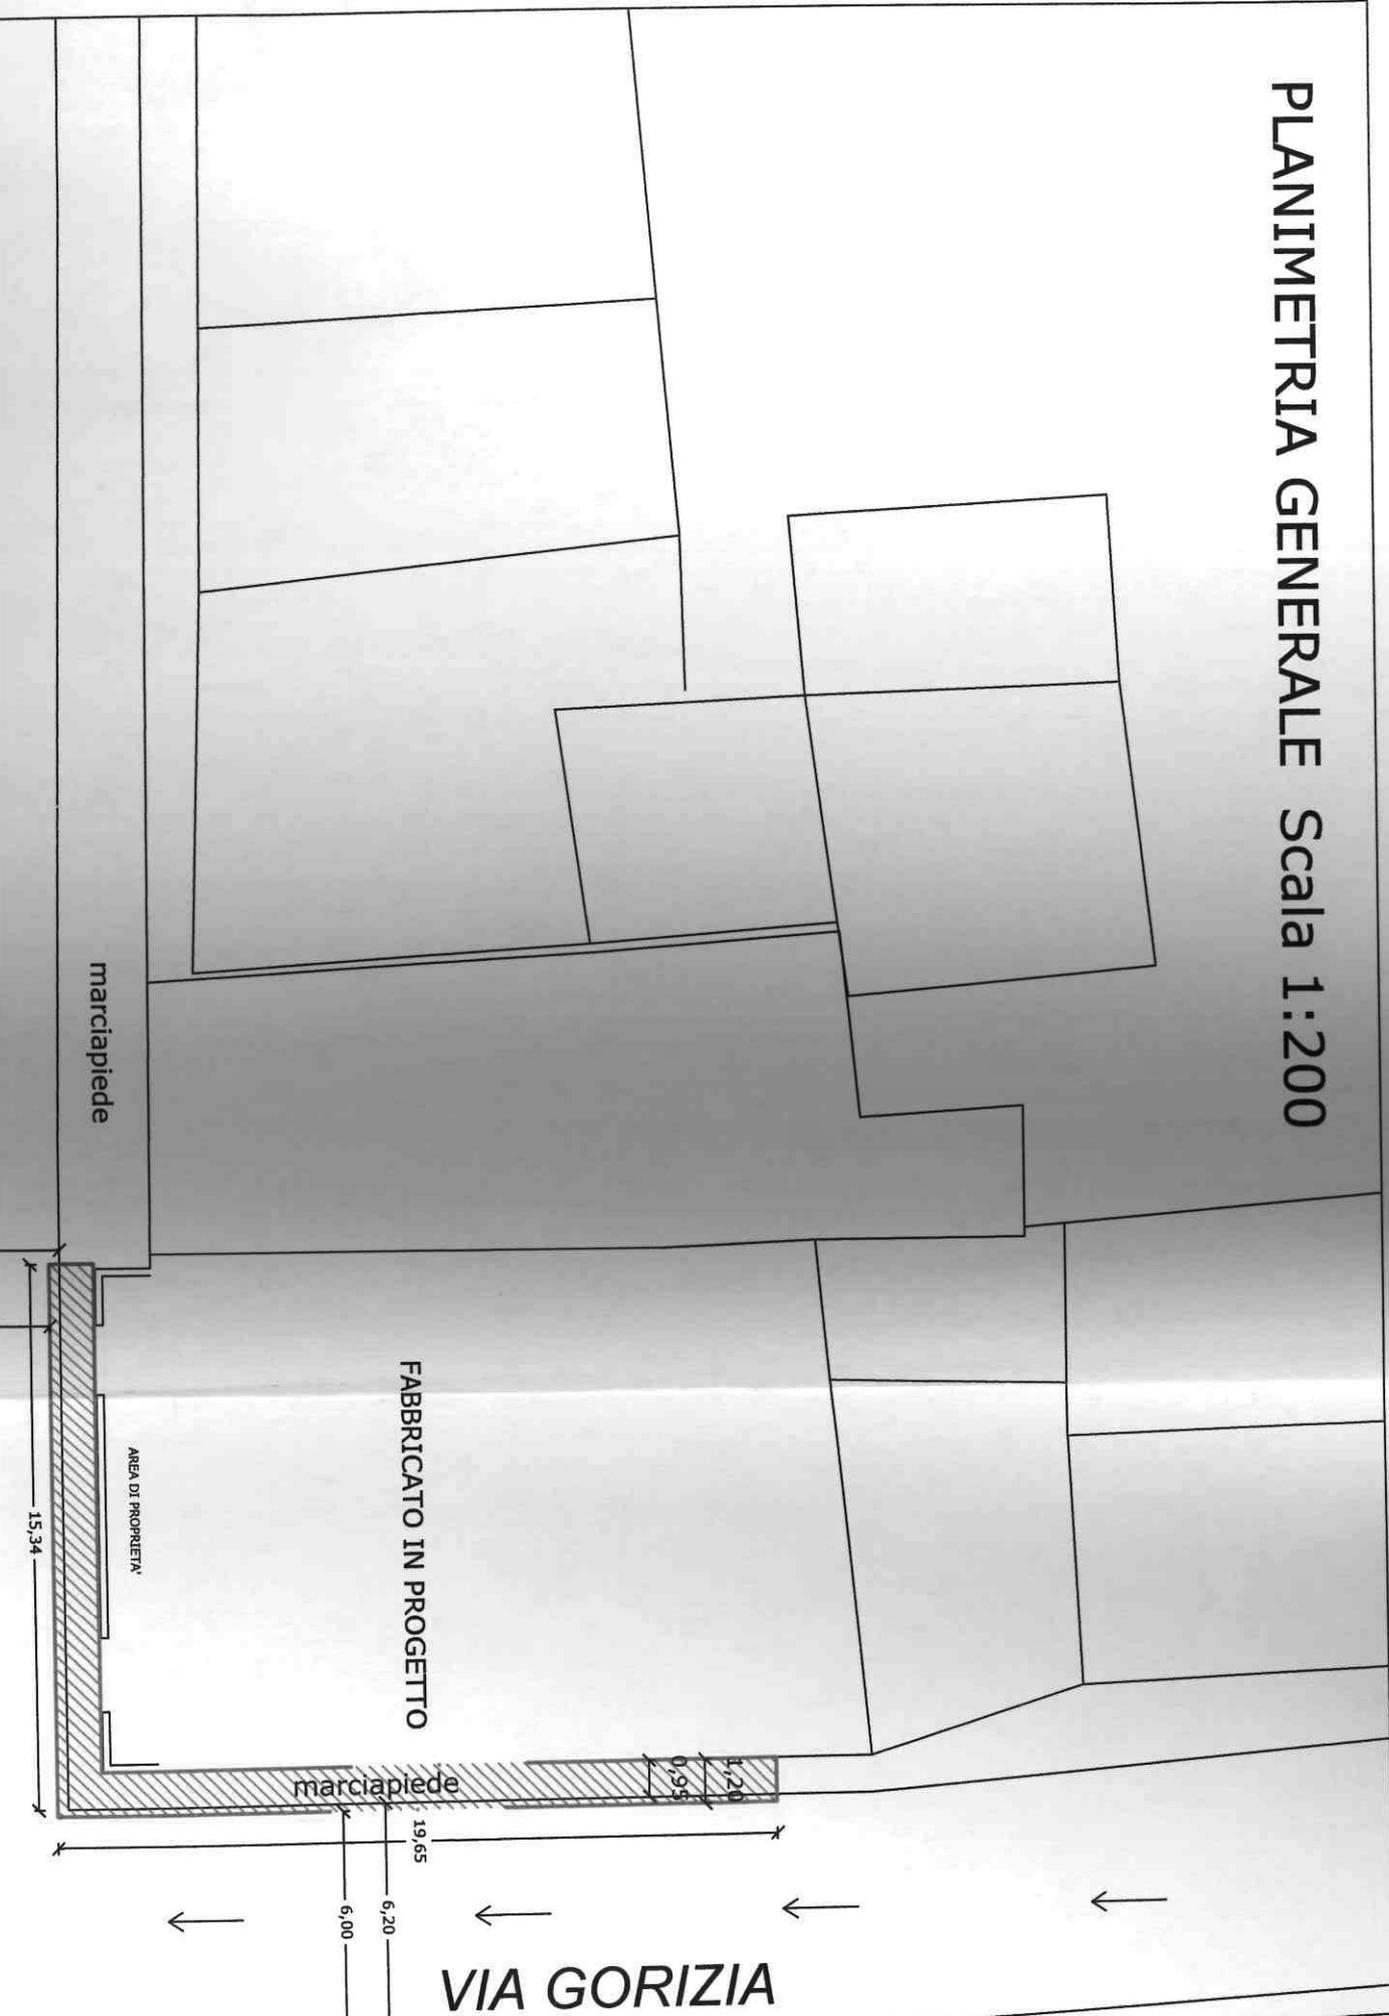

VIA GORIZIA