


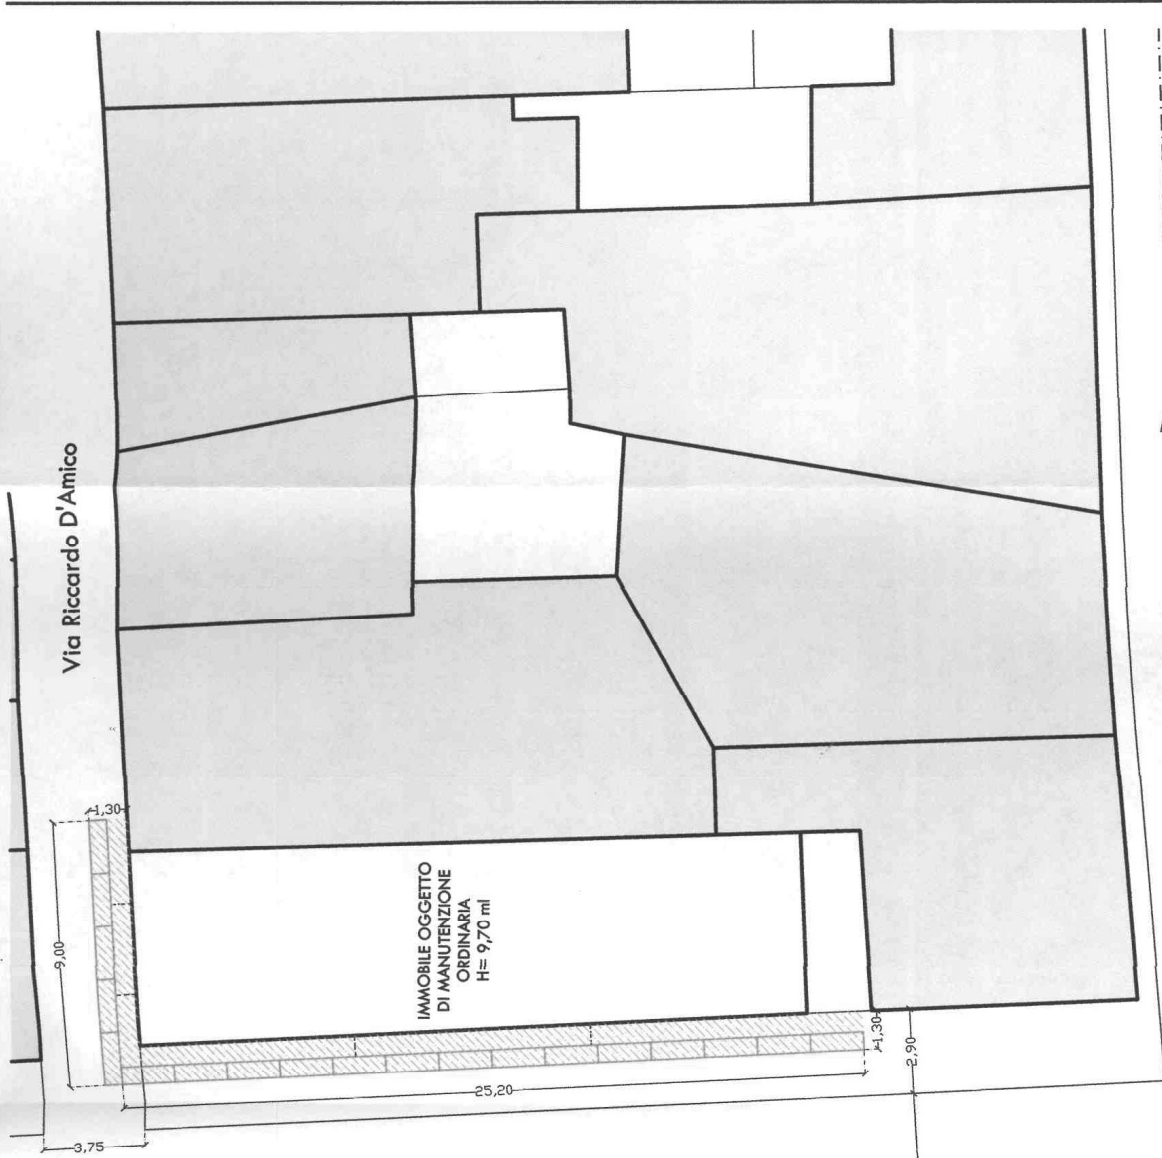

Area da occupare per collocazione ponteggi per i lavori in oggetto.
SUPERFICIE DA OCCUPARE mq 44,50 circa

Elementi ponteggio a telaio



Emisione: 21.10.2021	Codice dia.: 211901
Posizione: 19-026S	Sostituisce il:
Scala: 1:200	Sostituito dal:

OGGETTO: Allegato alla richiesta di occupazione suolo pubblico per l'installazione di ponteggi a servizio dei lavori di manutenzione ordinaria per il recupero dei prospetti su immobile, a 3 elevazioni tt. sito in Milazzo (ME) via Cumbo Borgia angolo via Riccardo D'Amico, connessi all'agevolazione "Bonus Facciate 90%" L. 160/2019.

