


Planimetria generale - scala 1:50

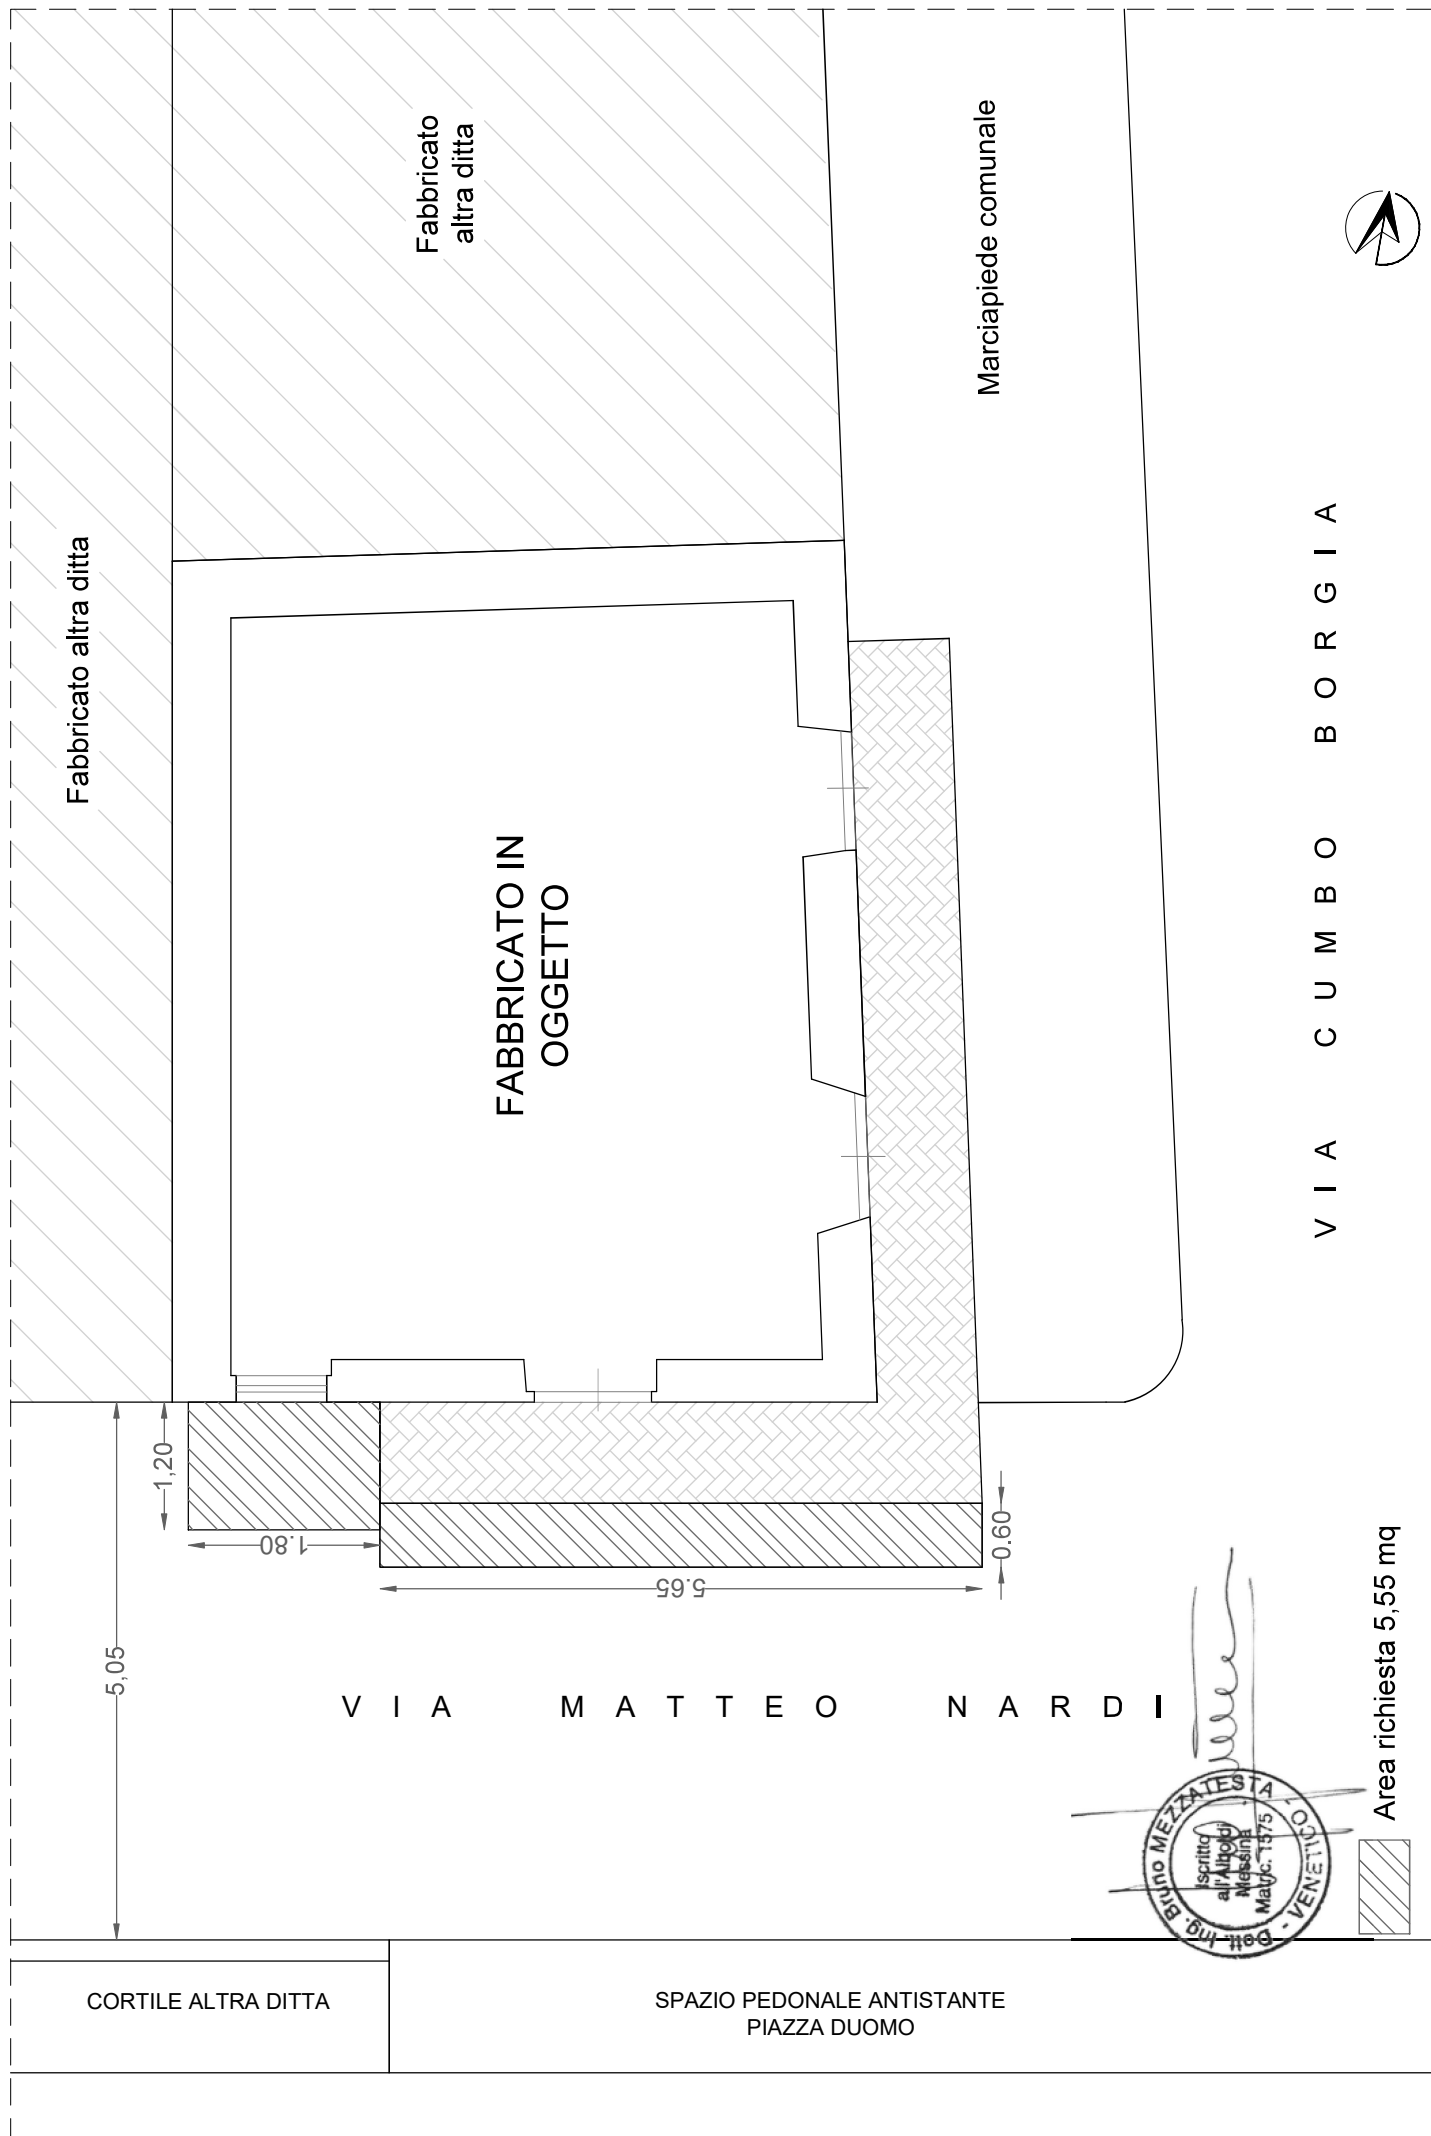

Area richiesta 5,55 mq