


NORD

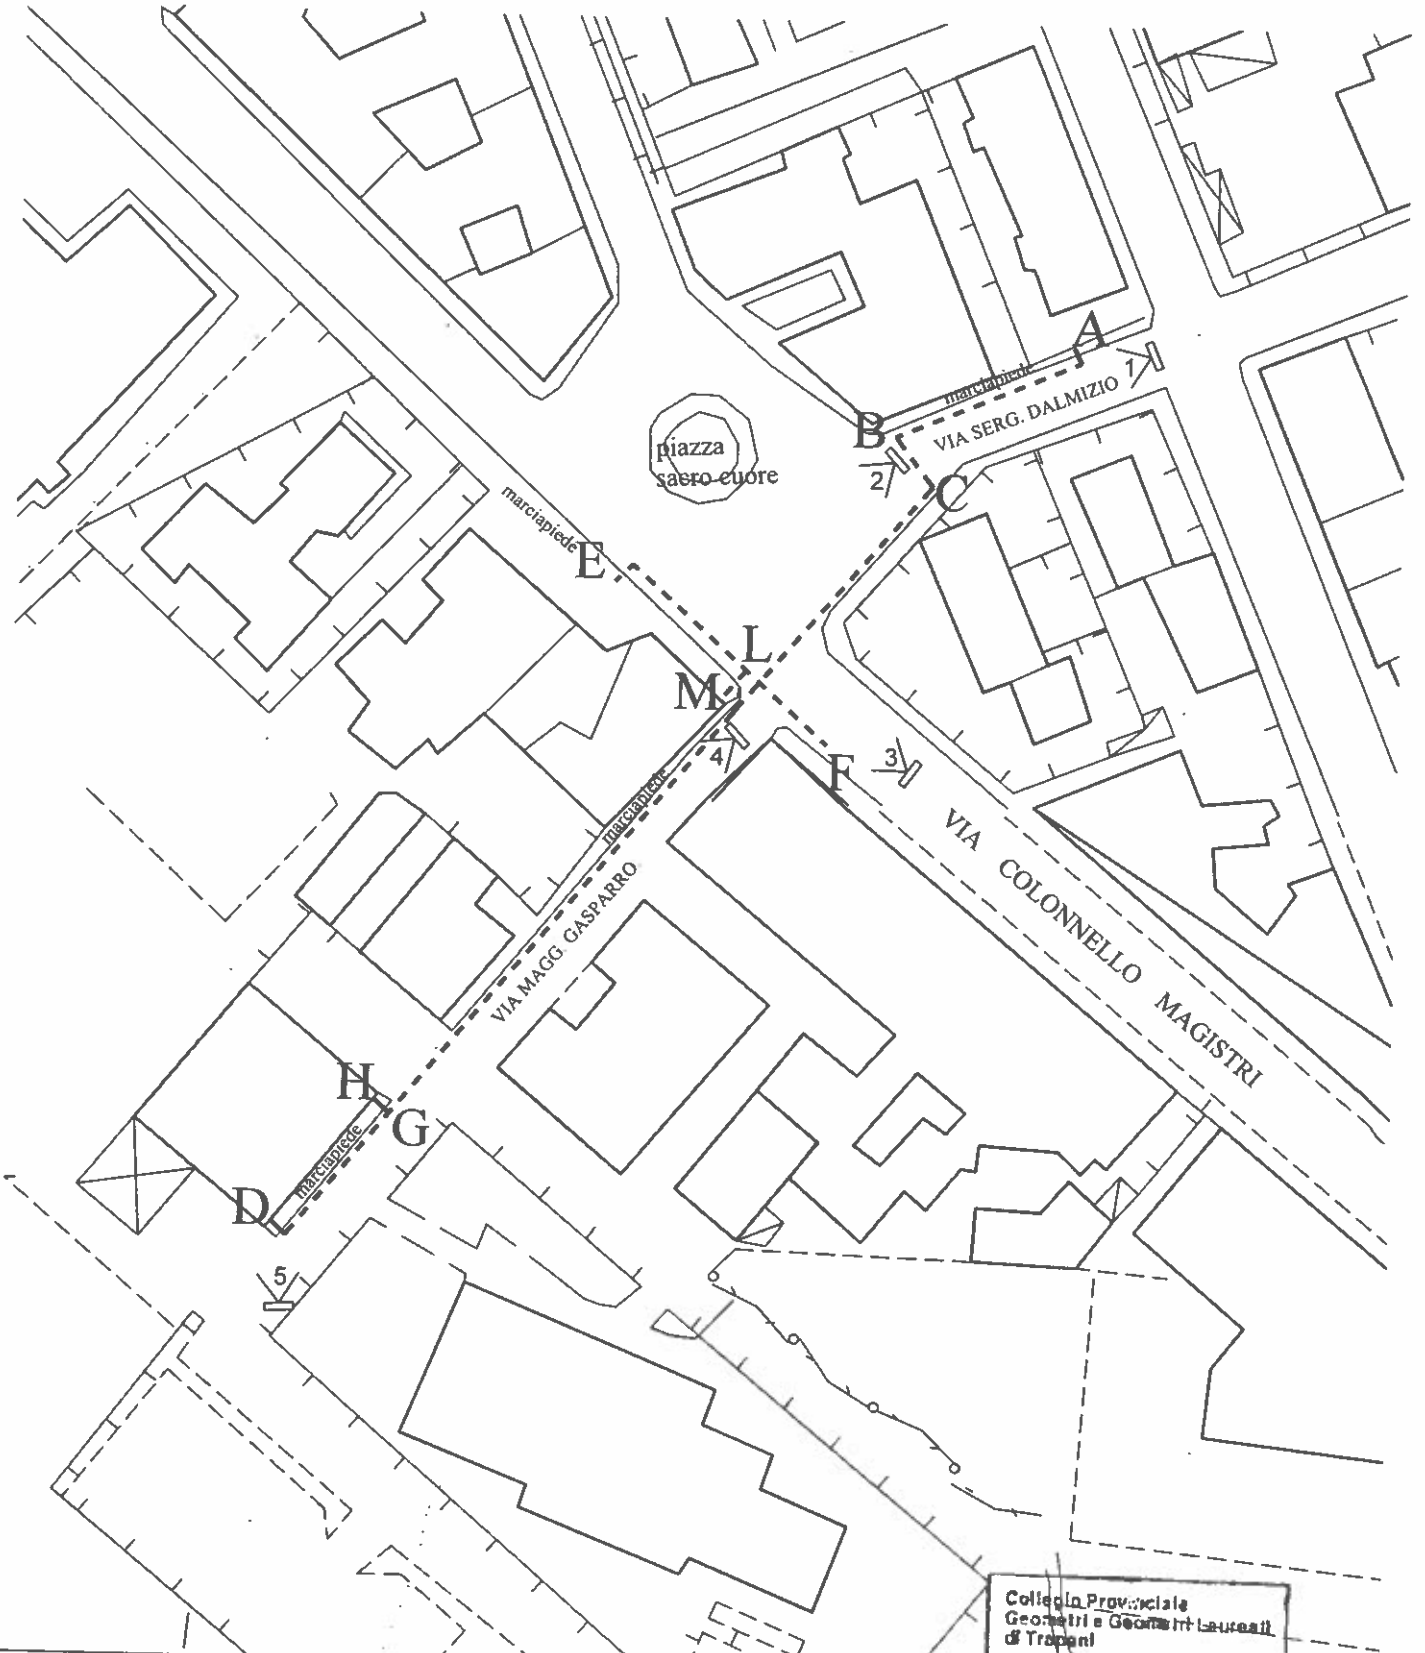

PLANIMETRIA SCALA 1:1000



LEGENDA	
	linea elettrica
	numerazione e punto di vista delle fotografie

Collegio Provinciale
Geometri e Geometri Laureati
di Trapani

Iscrizione Albo
N. 1004

Geometra
Francesco Marino