

Planimetria Area Ponteggio

con caratteristiche struttura
(scala 1 : 200)

fabbricato altra ditta

fabbricato altra ditta


spazio d'isolamento

FABBRICATO IN OGGETTO

cortile dal 1° piano

cortile

fabbricato altra ditta

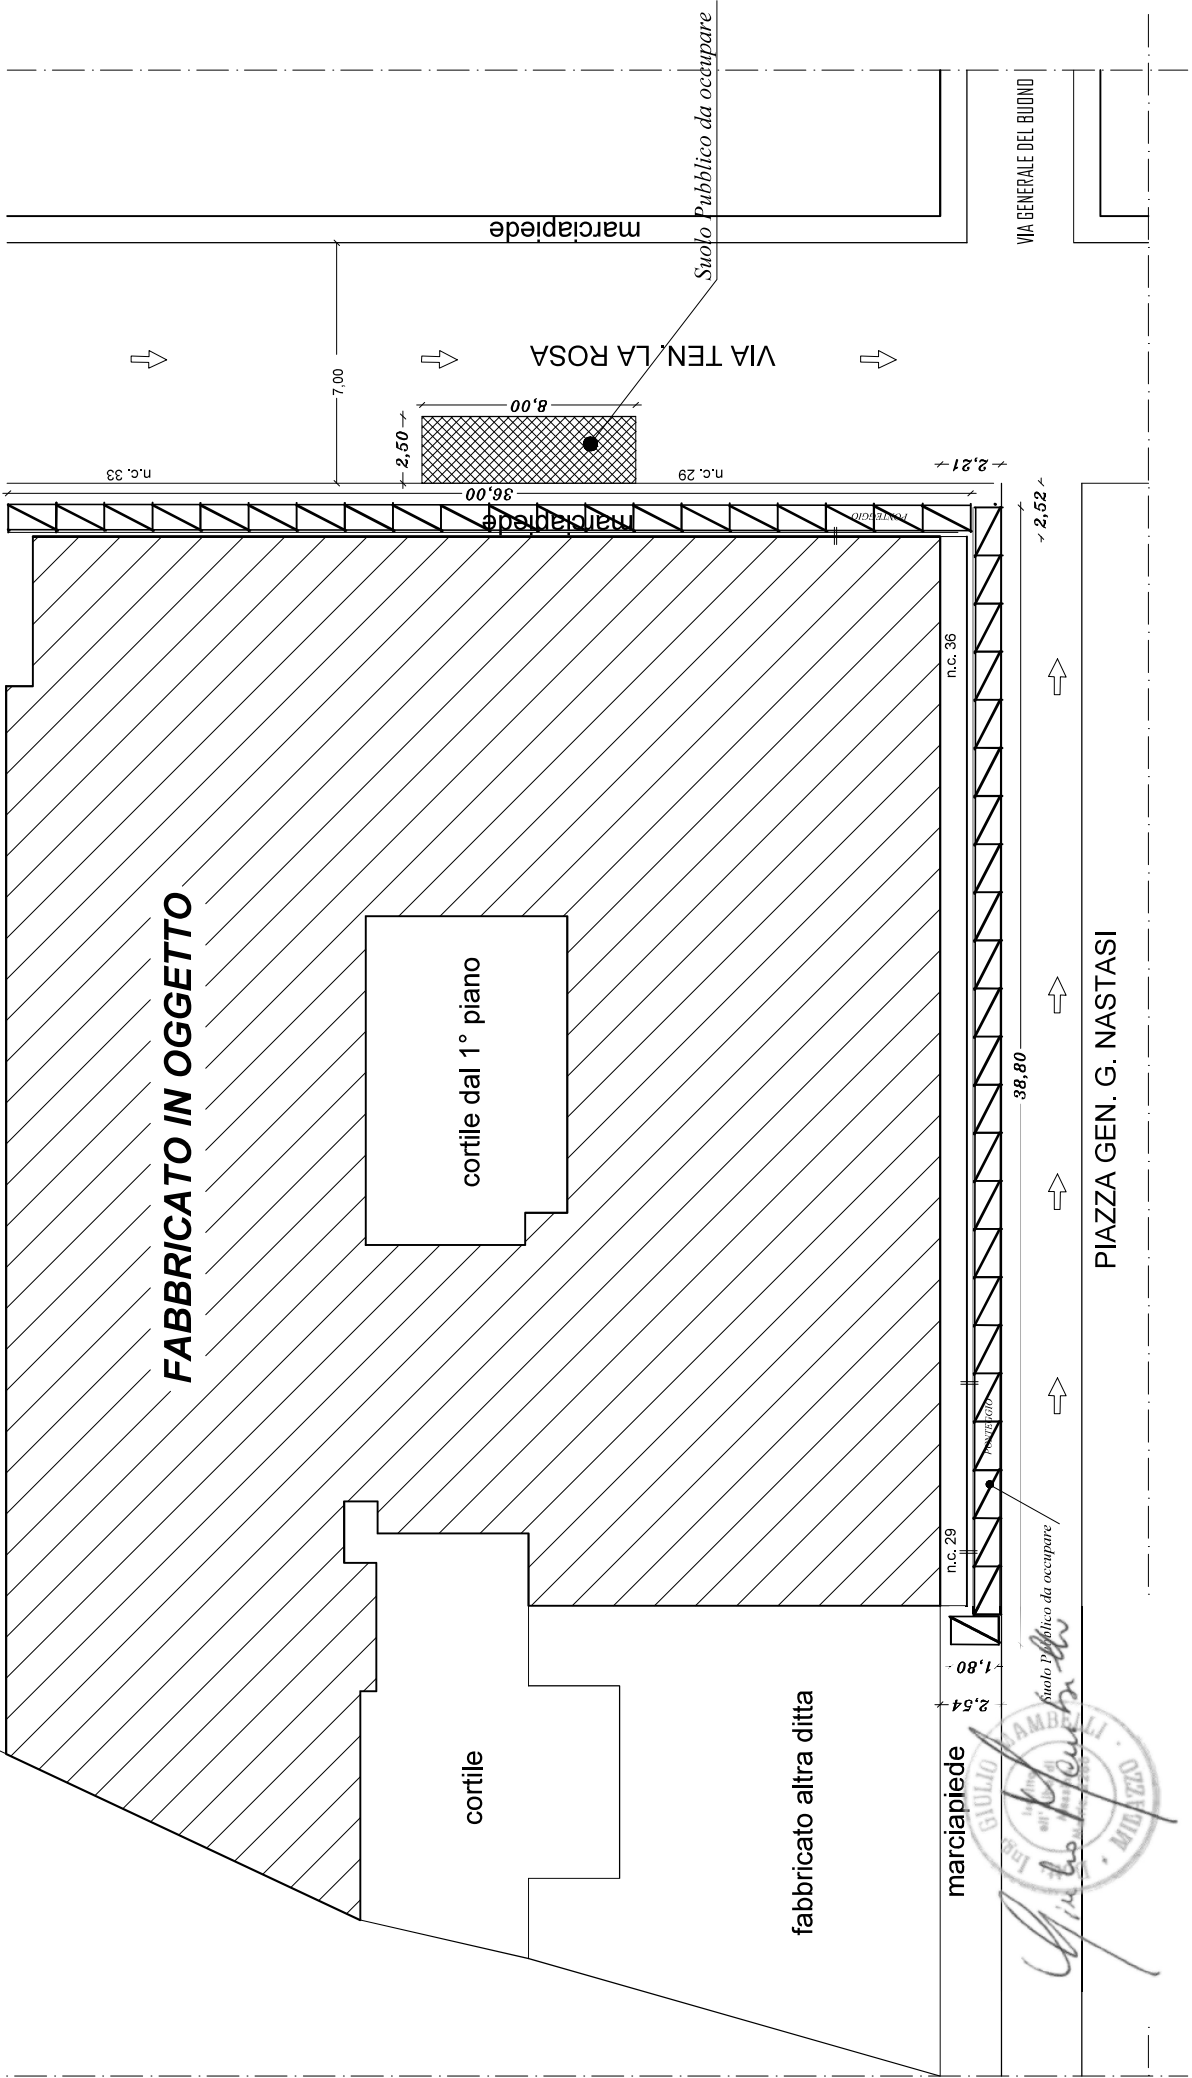

Suoio Pubblico da occupare

GIULIO CAMPANELLI
MILAZZO