



Planimetria

Scala 1:1000

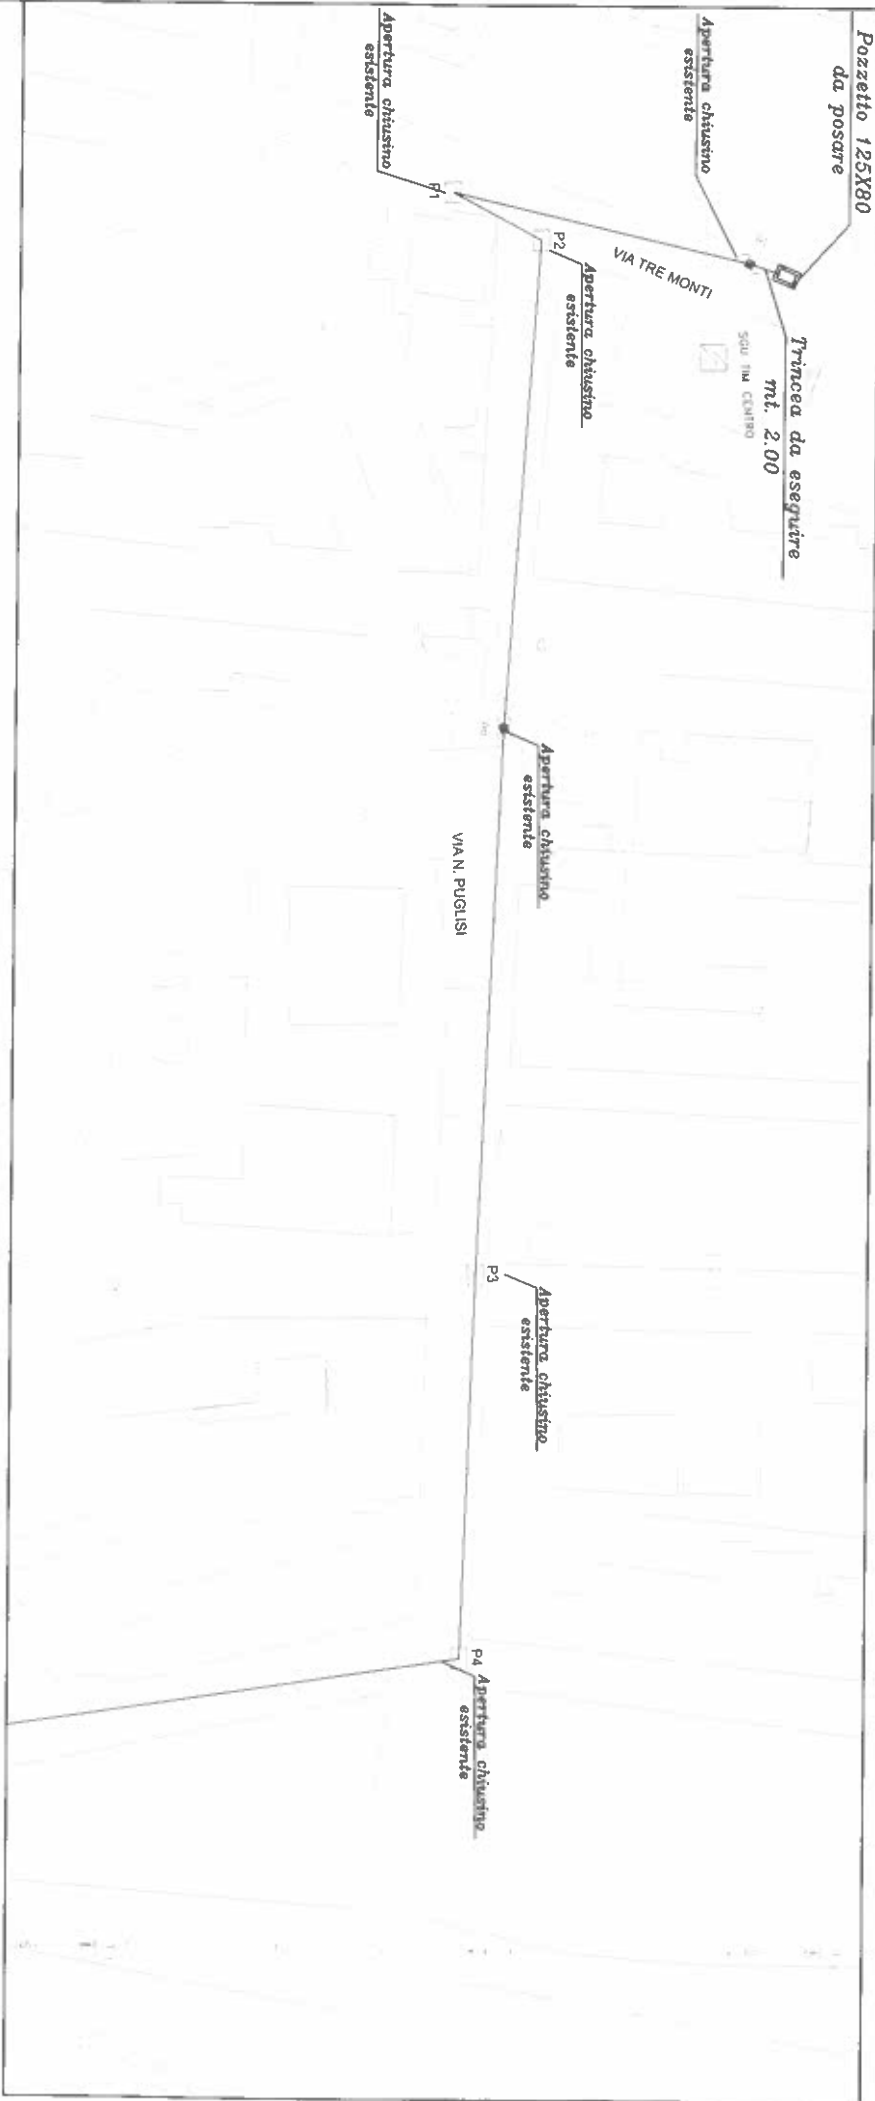


	Scavo da eseguire
	Pozzetto affiorante 125x80 da posare
	Pozzetto affiorante 90x70 da posare
<input checked="" type="checkbox"/>	Pozzetto affiorante 40x76 da posare
	Pozzetto esistente

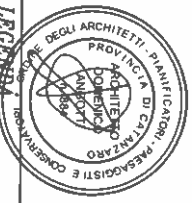

COMUNE DI MILAZZO
 RICHIESTA PERMESSO SCAVO E POSA CAVO IN FIBRA OTTICA SUL TERRITORIO
 DELLA VIA TRE MONTI, VIA N. PUGLISI, VIA P. MILE, VIA NINO BIGNO, VIA TINDARO LA
 ELABORATO: PLANIMETRIA
 PROPRIETA' vodafone
 PROGETTISTA


Planimetria

Scala 1:1000

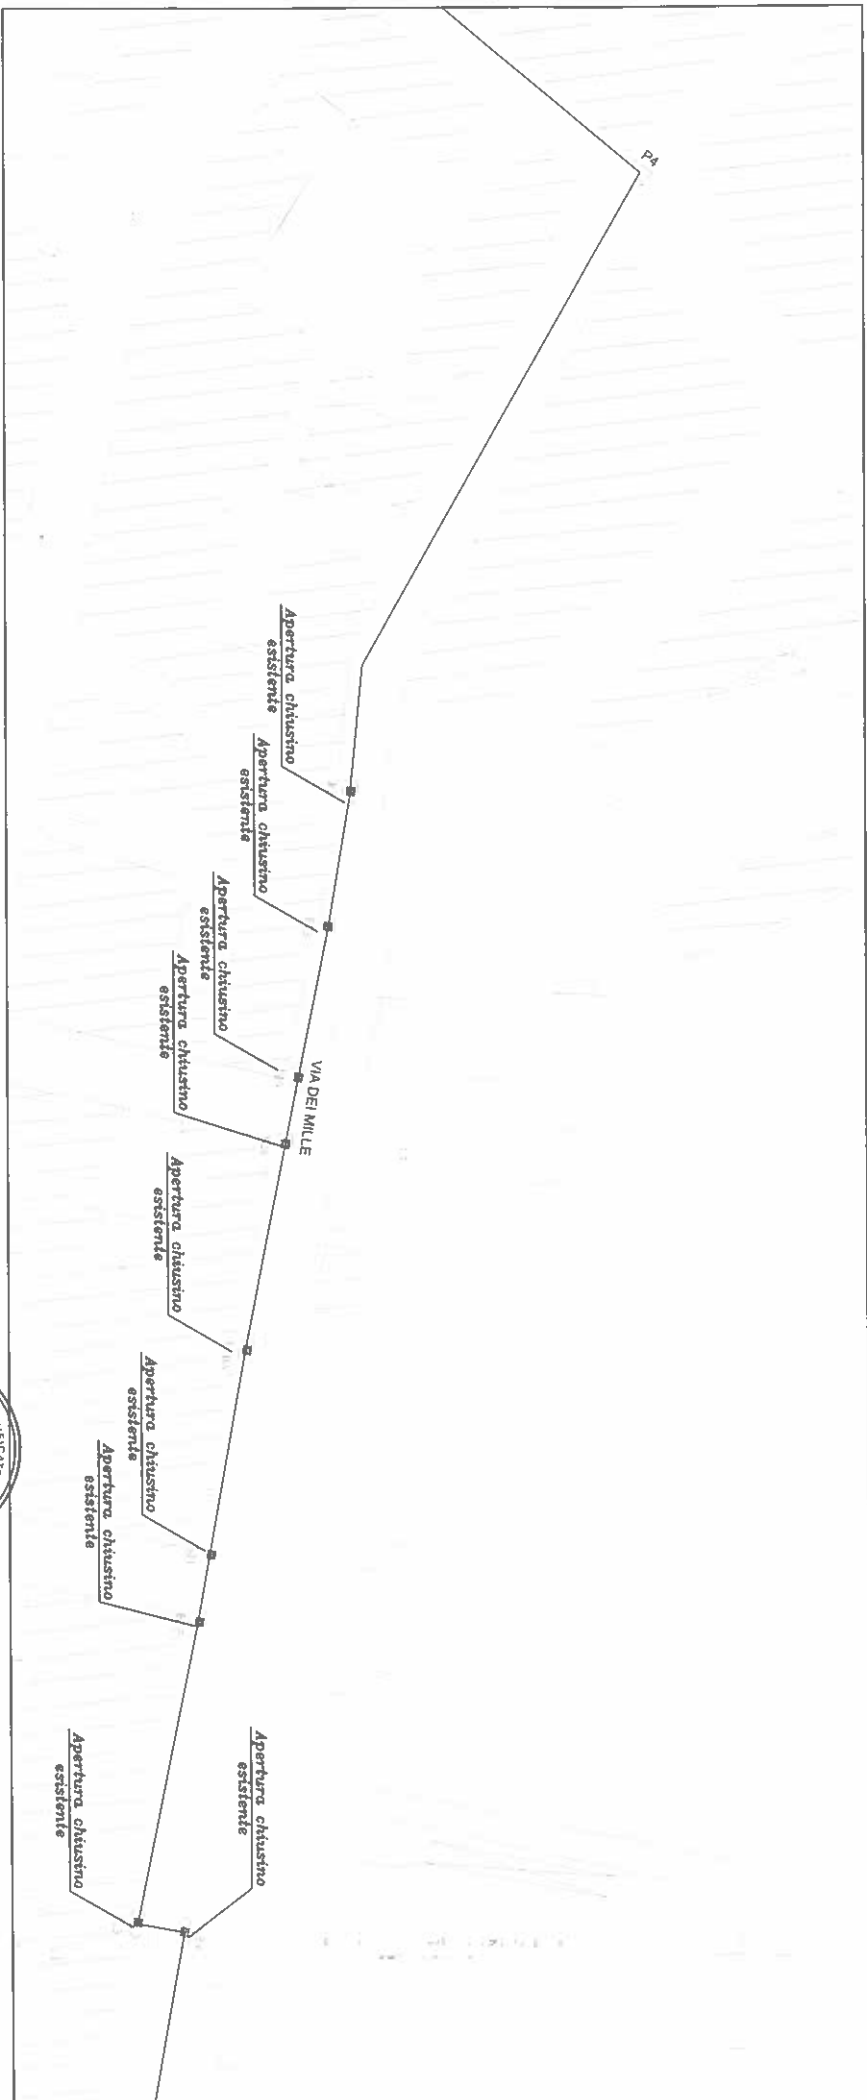

LEGENDA

- Scavo da eseguire
- ☐ Pozzetto affiorante 125x80 da posare
- ☐ Pozzetto affiorante 90x70 da posare
- ☑ Pozzetto affiorante 40x76 da posare
- ☐ Pozzetto esistente

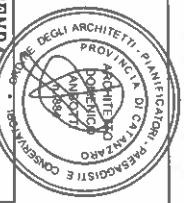

COMUNE DI MOLAZZO

RICHIESTA PERMESSO SCAVO E POSA CAVO IN FIBRA OTTICA SUL TERRITORIO

PROPRITA' **PIRELLA GÖTTSCHE LOWE** VIA DEI MILLE, VIA NINO BIGNARDI, VIA TINOARDI LA

ELABORATO: PLANIMETRIA



PROGETTISTA **SIESTE**

vodafone

TAVOLA 4/12

Planimetria

Scala 1:1000

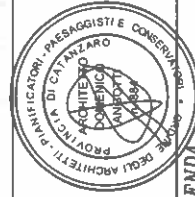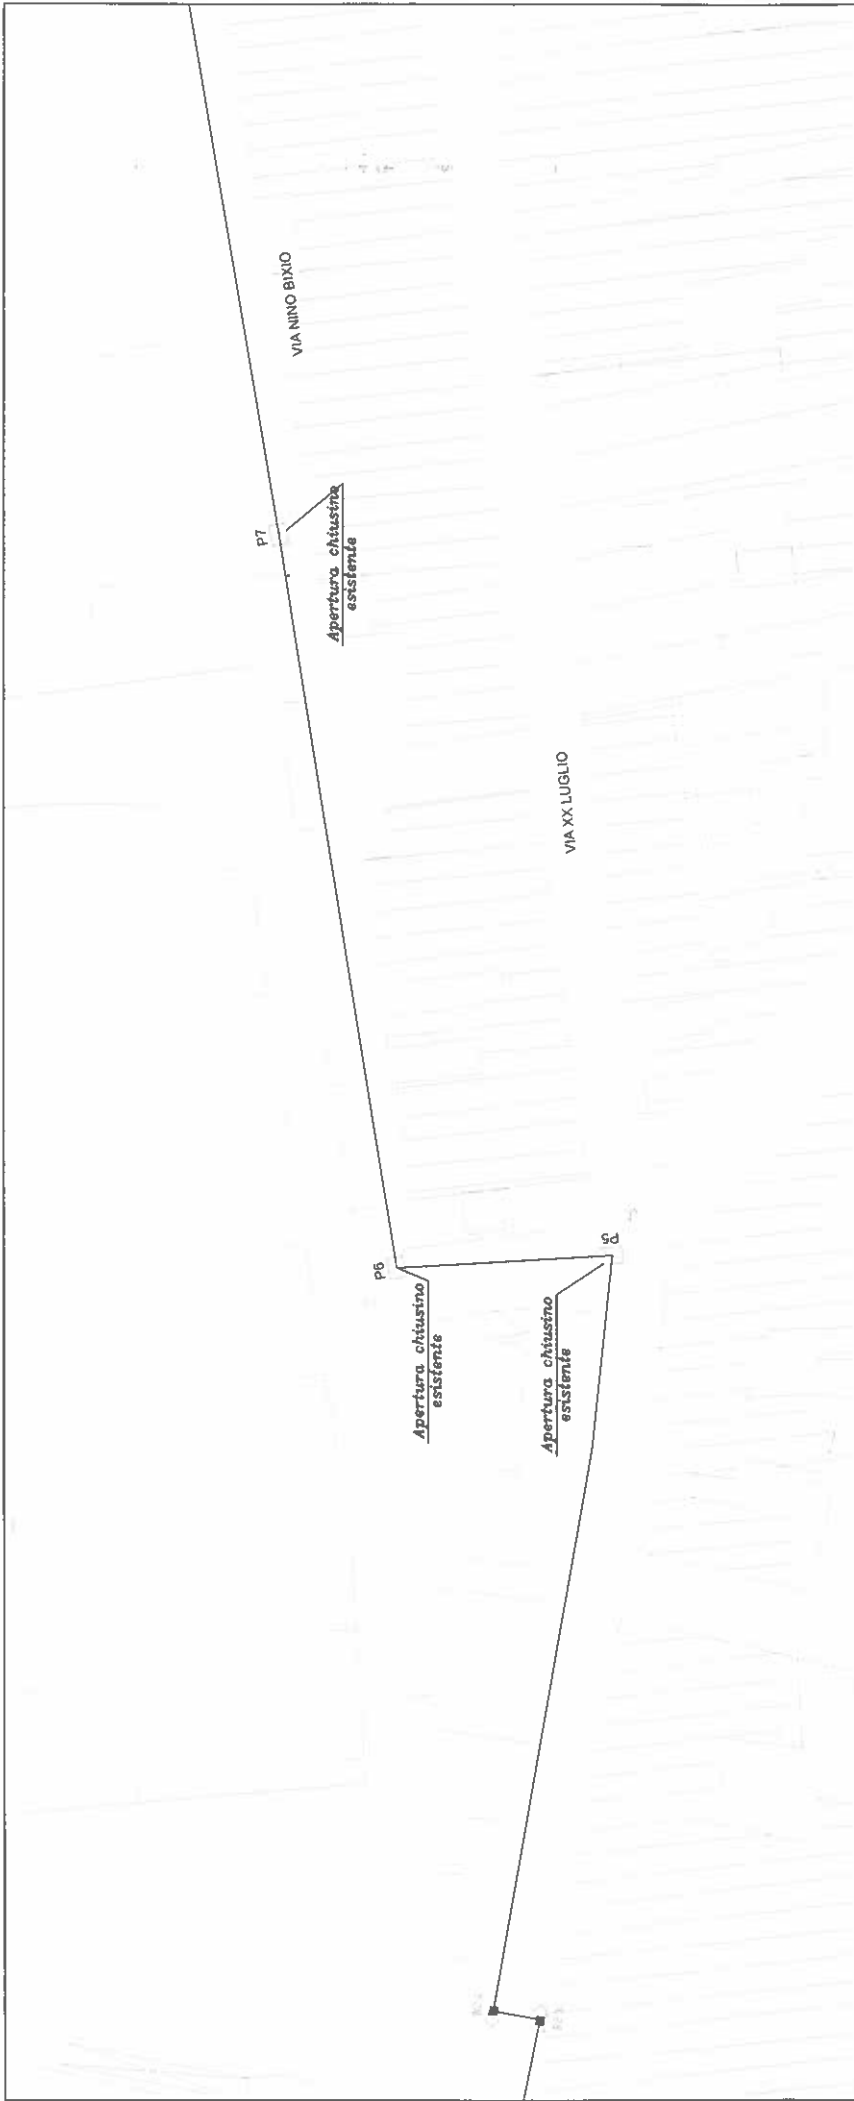

LEGENDA

- Scavo da eseguire
- Pozzetto affiorante 125x80 da posare
- Pozzetto affiorante 90x70 da posare
- Pozzetto affiorante 40x76 da posare
- Pozzetto esistente

COMUNE DI MILAZZO
 RICHIESTA PERMESSO SCAVO E POSA CAVO IN FIBRA OTTICA SUL TERRITORIO
 DELLA VIA XX SETTEMBRE, VIA NINO BIXIO, VIA DEL MILLE, VIA NINO BIXIO, VIA TINDARO LA
 SIDA, VIA GRAMSCI, VIA MADONNA DELLE GRAZIE

ELABORATO: PLANIMETRIA

PROPRIETÀ

PROGETTISTA



vodafone

SIELTE

TAVOLA 5/12

Planimetria

Scala 1:1000

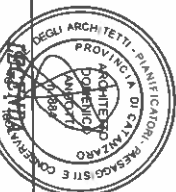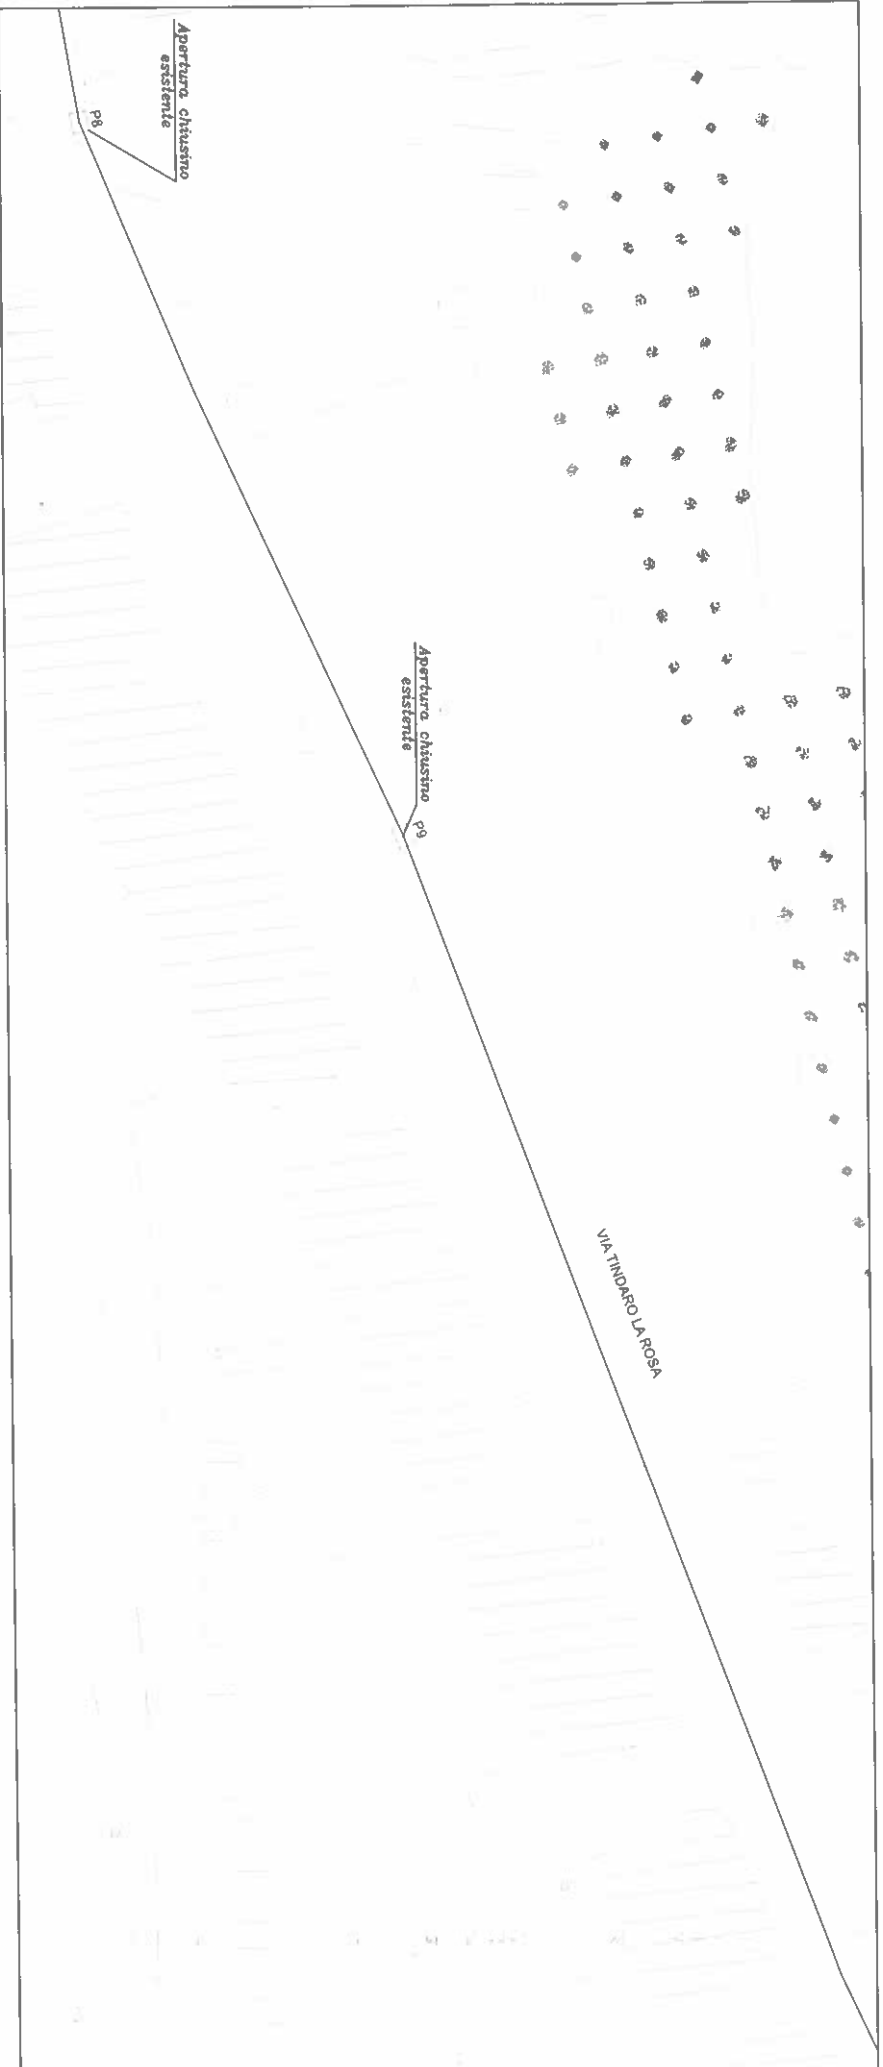

- Scavo da eseguire
- Pozzetto affiorante 125x80 da posare
- Pozzetto affiorante 90x70 da posare
- Pozzetto affiorante 40x76 da posare
- Pozzetto esistente



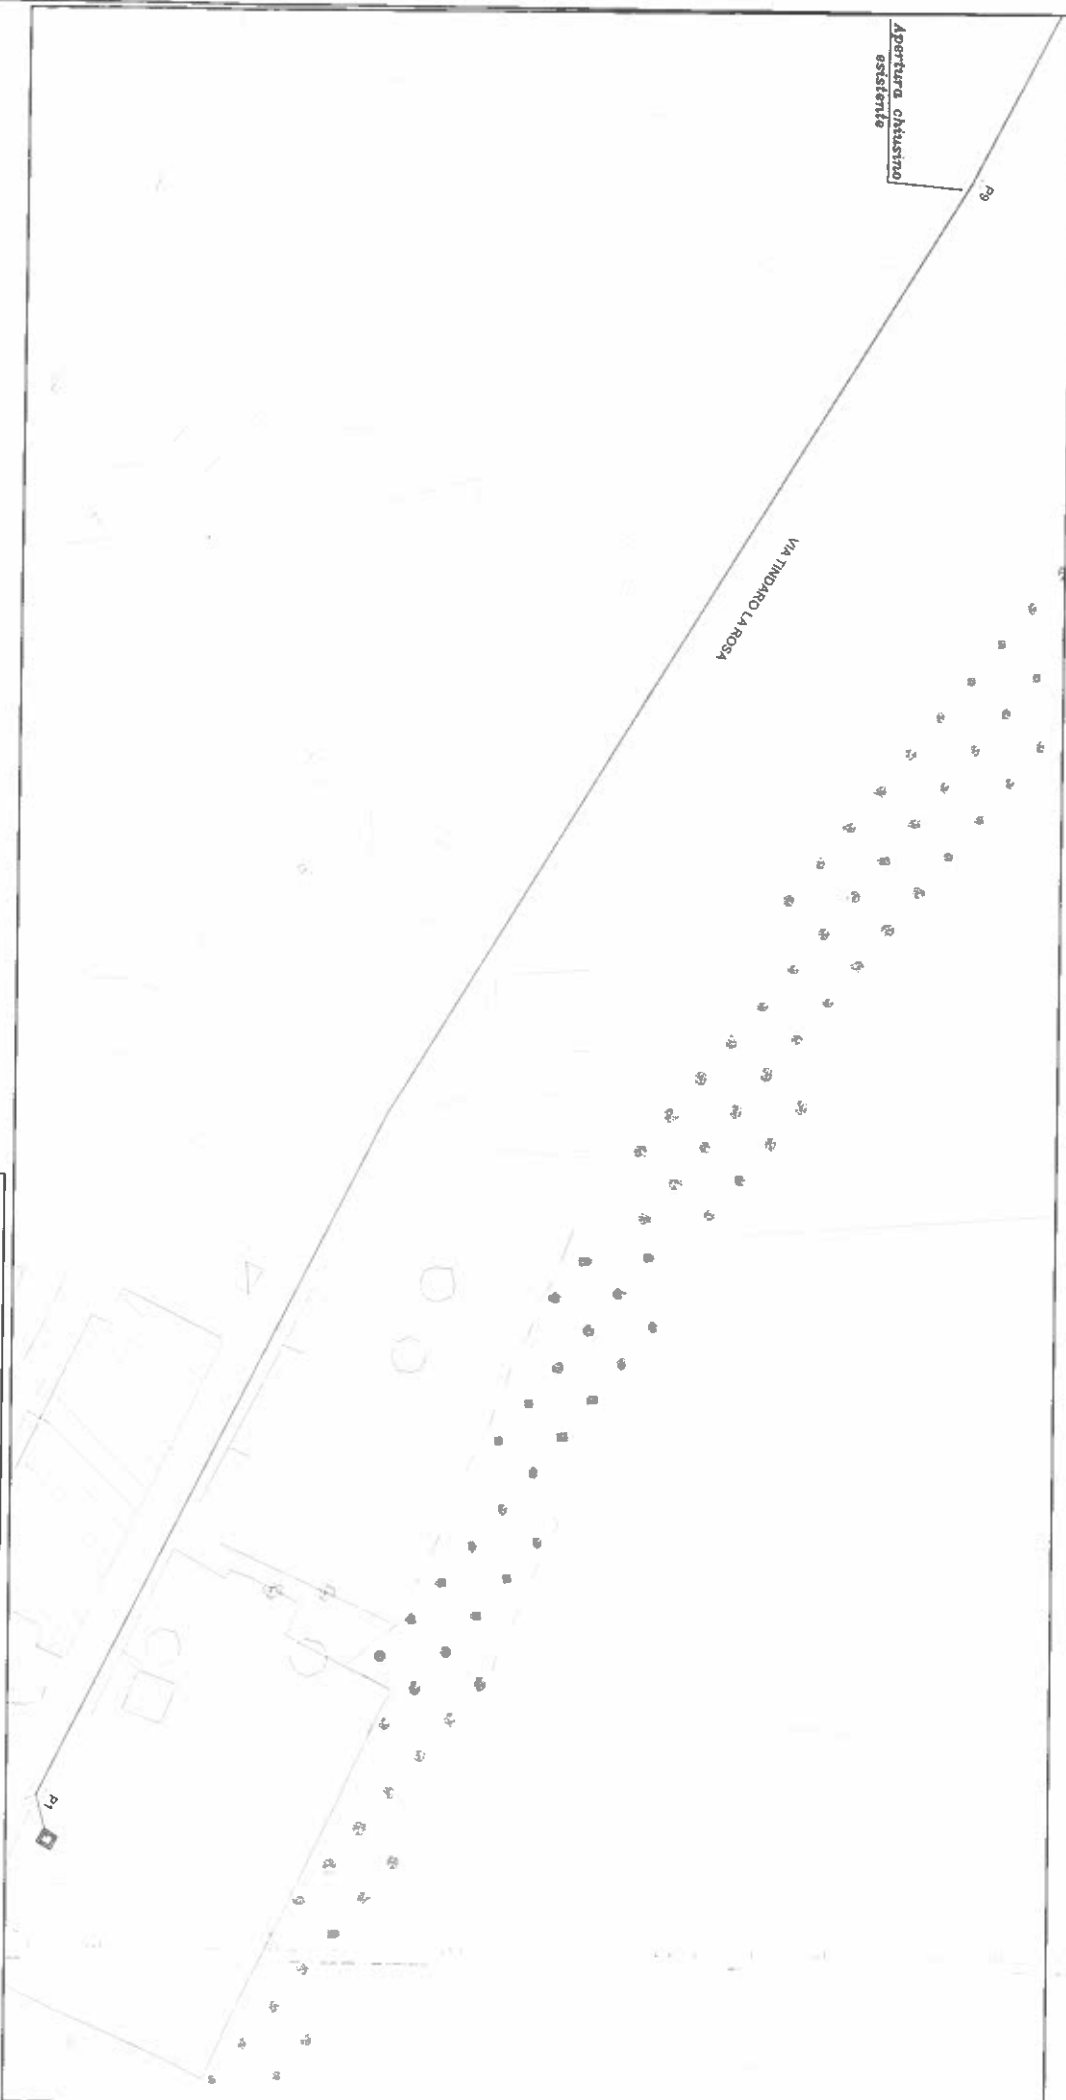
COMUNE DI MILAZZO
 RICHIESTA PERMESSO SCAVO E POSA CMO IN FIBRA OTTICA SUL TERRITORIO
 DELLA VIA TINDARO LA ROSA, VIA DEL MILLE, VIA NINO BARDI, VIA TINDARO
 LA ROSA, VIA DONNA DELE, VIA
 ELABORATO: PLANIMETRIA
 PROPRIETA'  PROGETTISTA 

TAVOLA 6/12

Planimetria

Scala 1:1000




Apertura esistente assistita

VIA TINDARO LA ROSA

LEGENDA

- Scavo da eseguire
- Pozzetto affiorante 125x80 da posare
- Pozzetto affiorante 90x70 da posare
- Pozzetto affiorante 40x76 da posare
- Pozzetto esistente



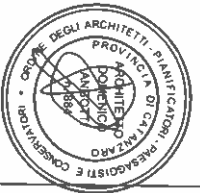


COMUNE DI MELAZZO
 RICHIESTA PERMESSO SCAVO E POSA CAVO IN FIBRA OTTICA SUL TERRITORIO
 DELLA VIA TINDARO LA ROSA, VIA DE' MILE, VIA NINO BORG, VIA TINDARO LA
 ROSA, VIA GRASSO, VIA MADONNA DELLE GRAZIE
 ELABORATO: PLANIMETRIA
 PROPRIETA' Vodafone
 PROGETTISTA SIELTE
 TAVOLA 7/12

11

Planimetria

Scala 1:1000

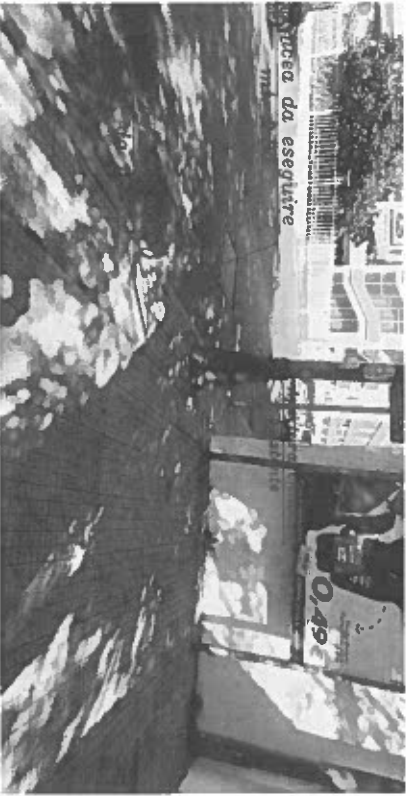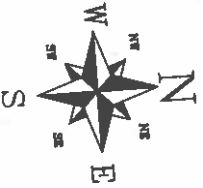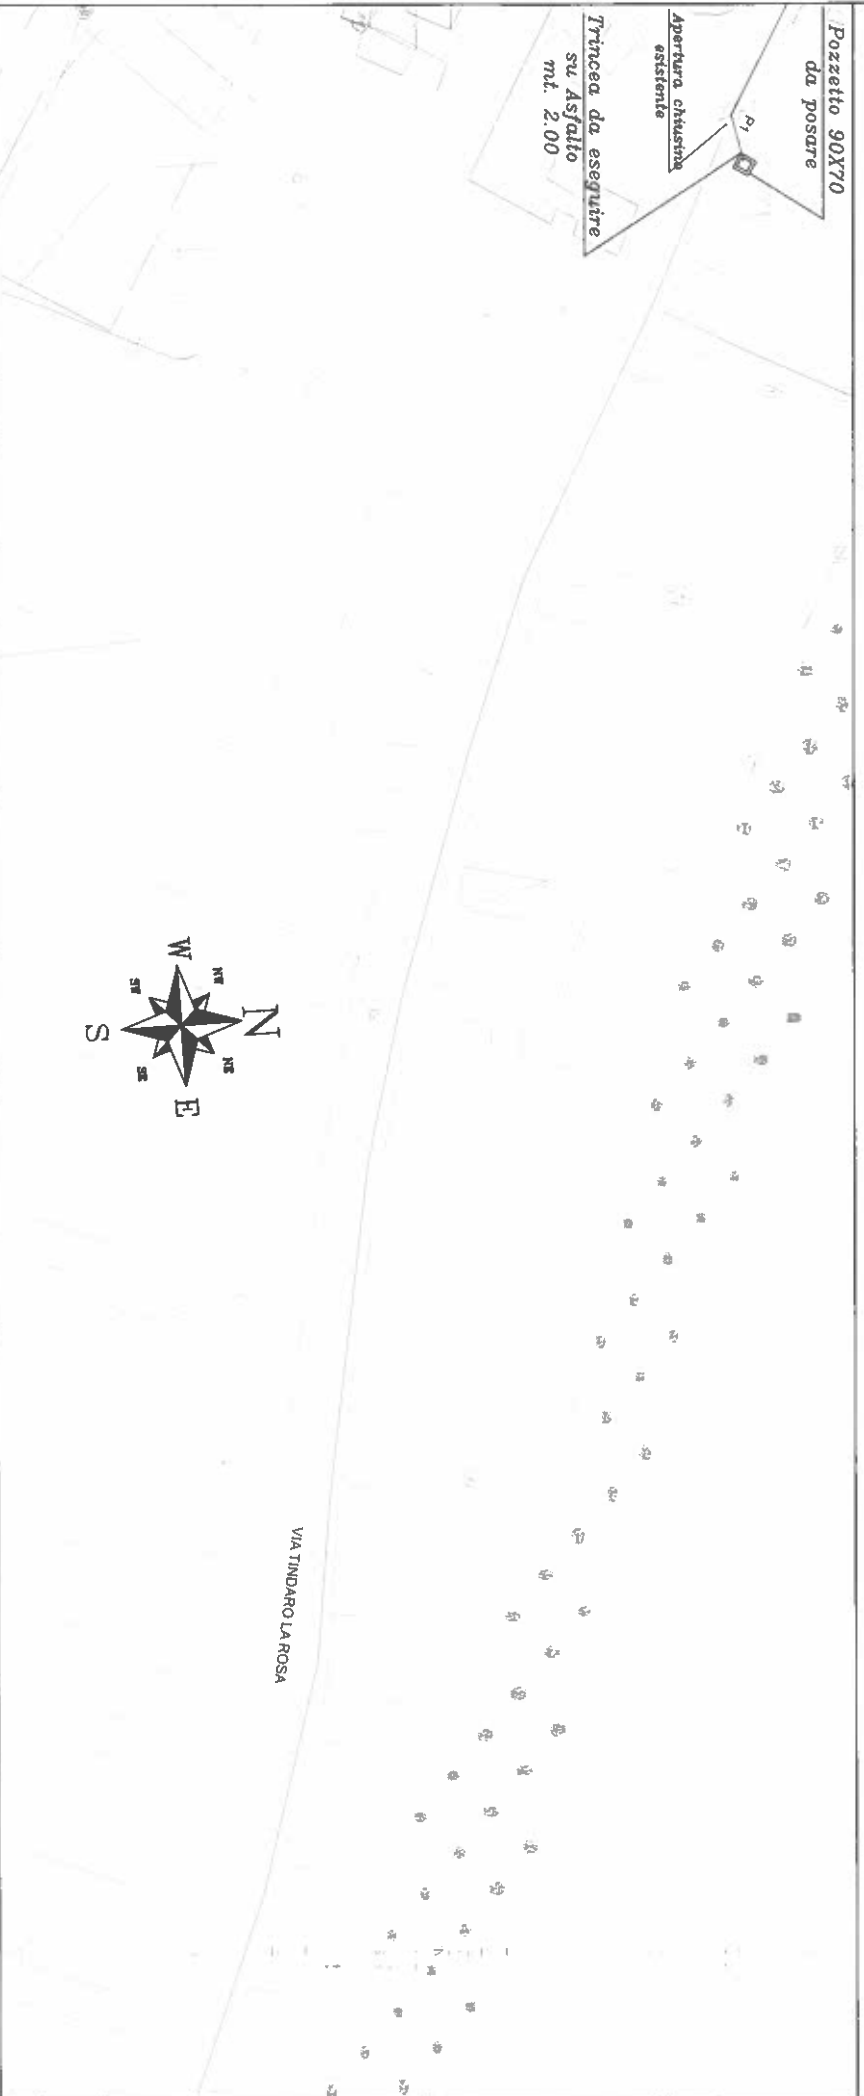

- Scavo da eseguire
- Pozzetto affiorante 125x80 da posare
- Pozzetto affiorante 90x70 da posare
- Pozzetto affiorante 40x76 da posare
- Pozzetto esistente



COMUNE DI MILIAZZO

RICHIESA PERMESSO SCAVO E POSA CAVO IN FIBRA OTTICA SUL TERRITORIO
DELLA STRADA COMUNALE VIA TINDARO LA ROSA

ELABORATO: PLANIMETRIA

PROGETTISTA

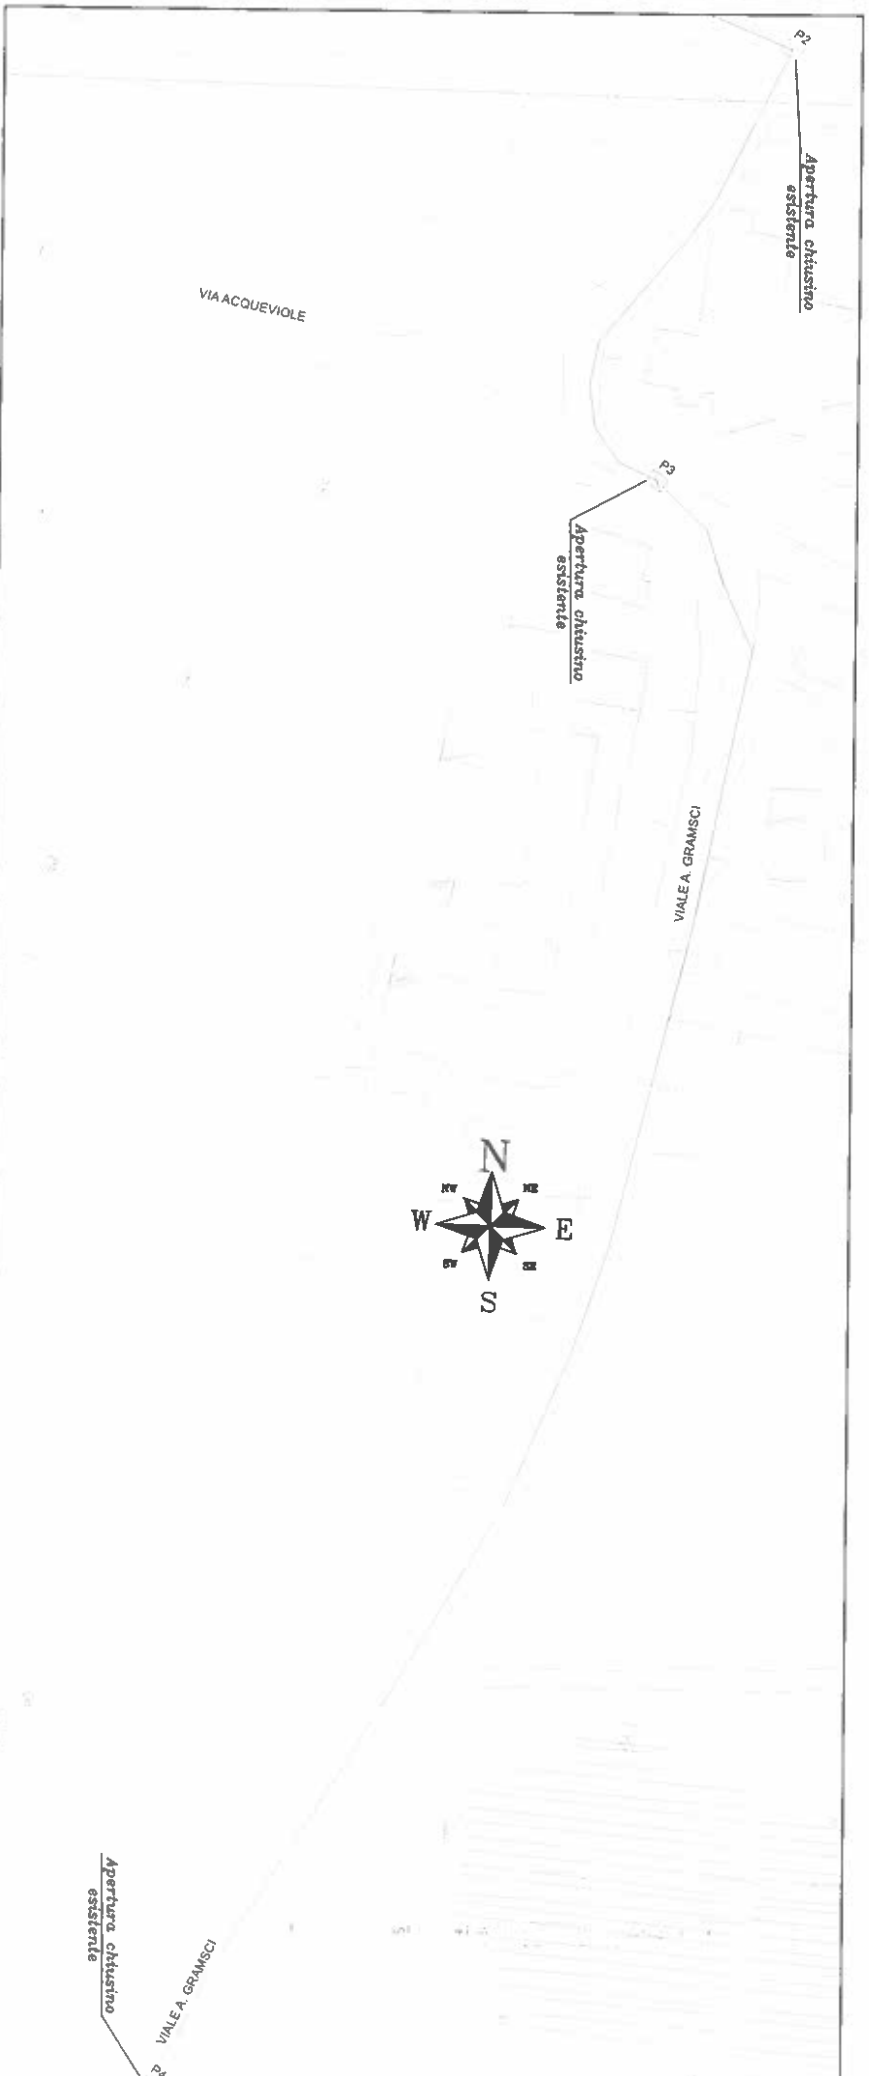


TAVOLA B/12

6


Planimetria

Scala 1:1000



LEGENDA


	Scavo da eseguire
	Pozzetto affiorante 125x80 da posare
	Pozzetto affiorante 90x70 da posare
	Pozzetto affiorante 40x76 da posare
	Pozzetto esistente

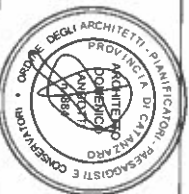

COMUNE DI MILAZZO
 RICHIESTA PERMESSO SCAVO E POSA CANO IN FRESA OTTICA SUL TERRITORIO
 DELLA VIA GRAMSCI, VIA MARCONI, VIA DEI MILLE, VIA NINO BIXIO, VIA TINDARO U
 ELEBORATO: PLANIMETRIA
 PROPRIETA'
 TAVOLA 9/12

Planimetria

Scala 1:1000

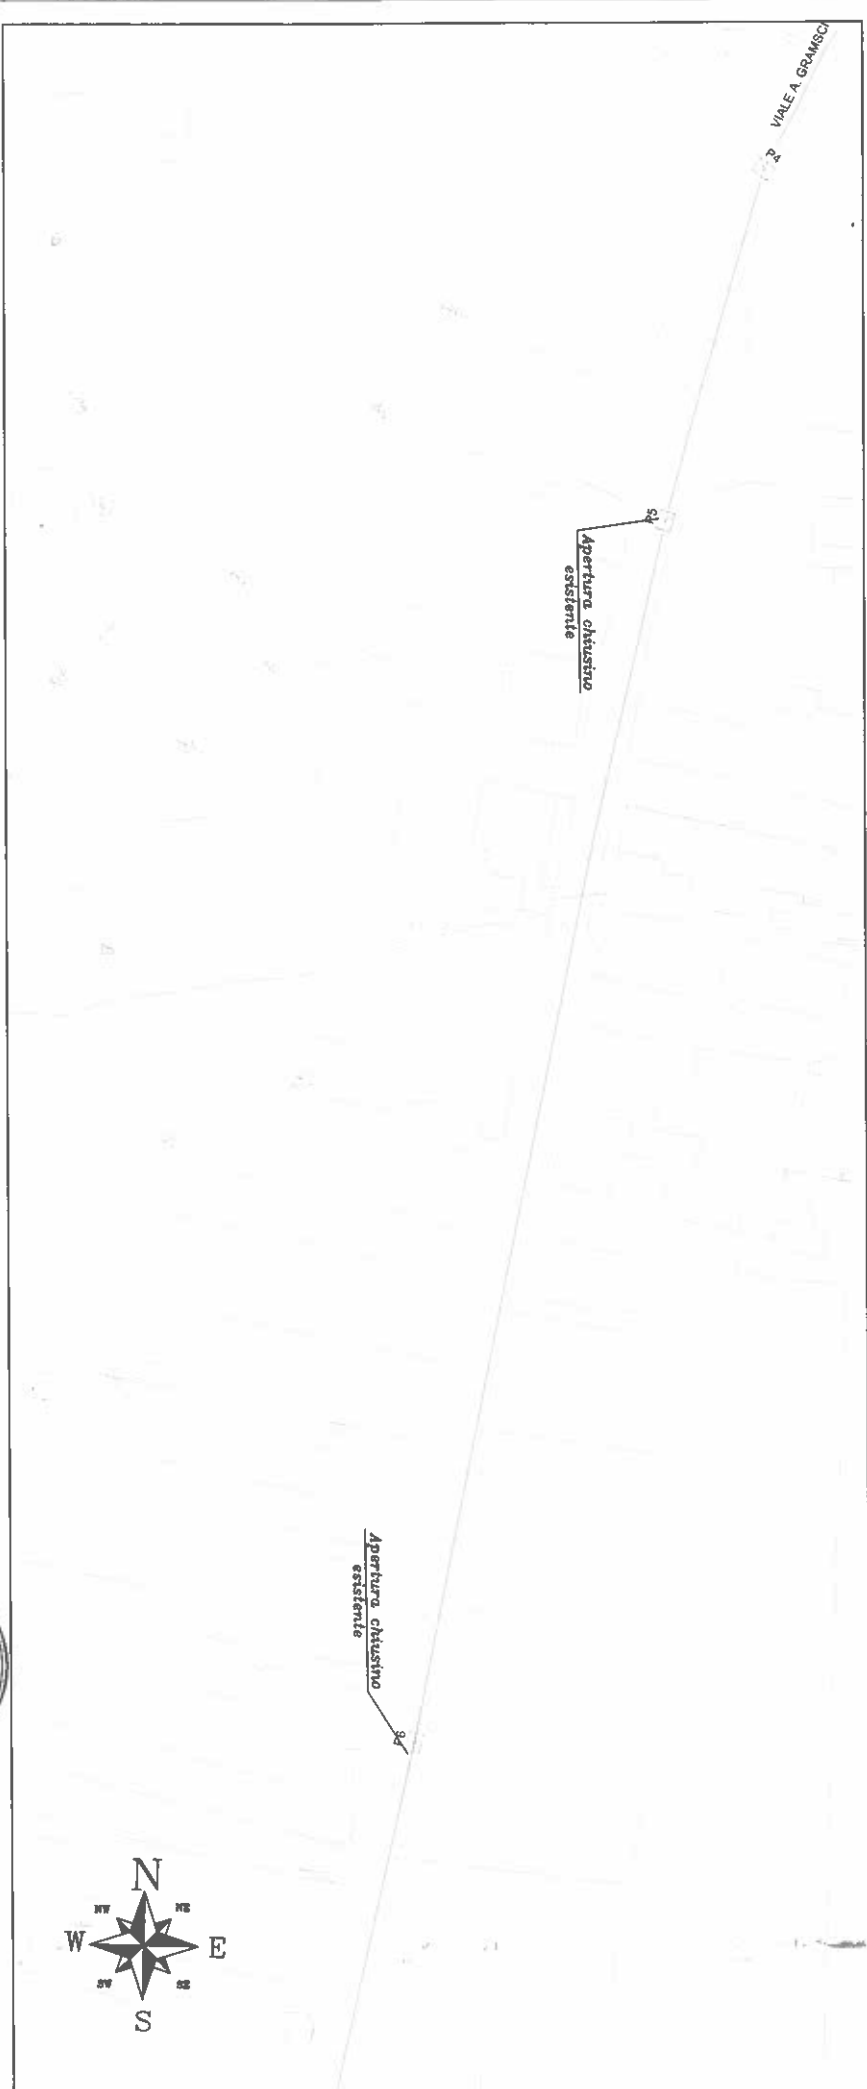

LEGENDA

	Scavo da eseguire
	Pozzetto affiorante 125x80 da posare
	Pozzetto affiorante 90x70 da posare
	Pozzetto affiorante 40x76 da posare
	Pozzetto esistente

COMUNE DI **TULLIZZO**
 RICHIESTA PERMESSO SCAVO E POSA CAVO IN FIBRA OTTICA SUL TERRITORIO
 DELLA **PROVINCIA DI CASERTA** - **VIALE A. GRAMSCI** - **VIA NINO BIXIO**, **VIA TINDARO I**
GRANDE, **VIA GIOVANNI DELLE GRAIE**
 ELABORATO: PLANIMETRIA
 PROPRIETA'
 vodafone **SIELTE**
 TAVOLA 10/12

Planimetria
Scala 1:1000



LEGENDA


	Scavo da eseguire
	Pozzetto affiorante 125x80 da posare
	Pozzetto affiorante 90x70 da posare
	Pozzetto affiorante 40x76 da posare
	Pozzetto esistente








COMUNE DI MILAZZO
RICHIESTA PERMESSO SCAVO E POSA CAVO IN FIBRA OTTICA SUL TERRITORIO
SITA' IN VIA GRAMSCI, VIA BELLE, VIA DEL MILLE, VIA NINO BIXIO, VIA TINDARO LA
ELEBORATO: PLANIMETRIA
PROPRIETA'
vodafone
PROGETTISTA
SIELTE
TAVOLA 11/12

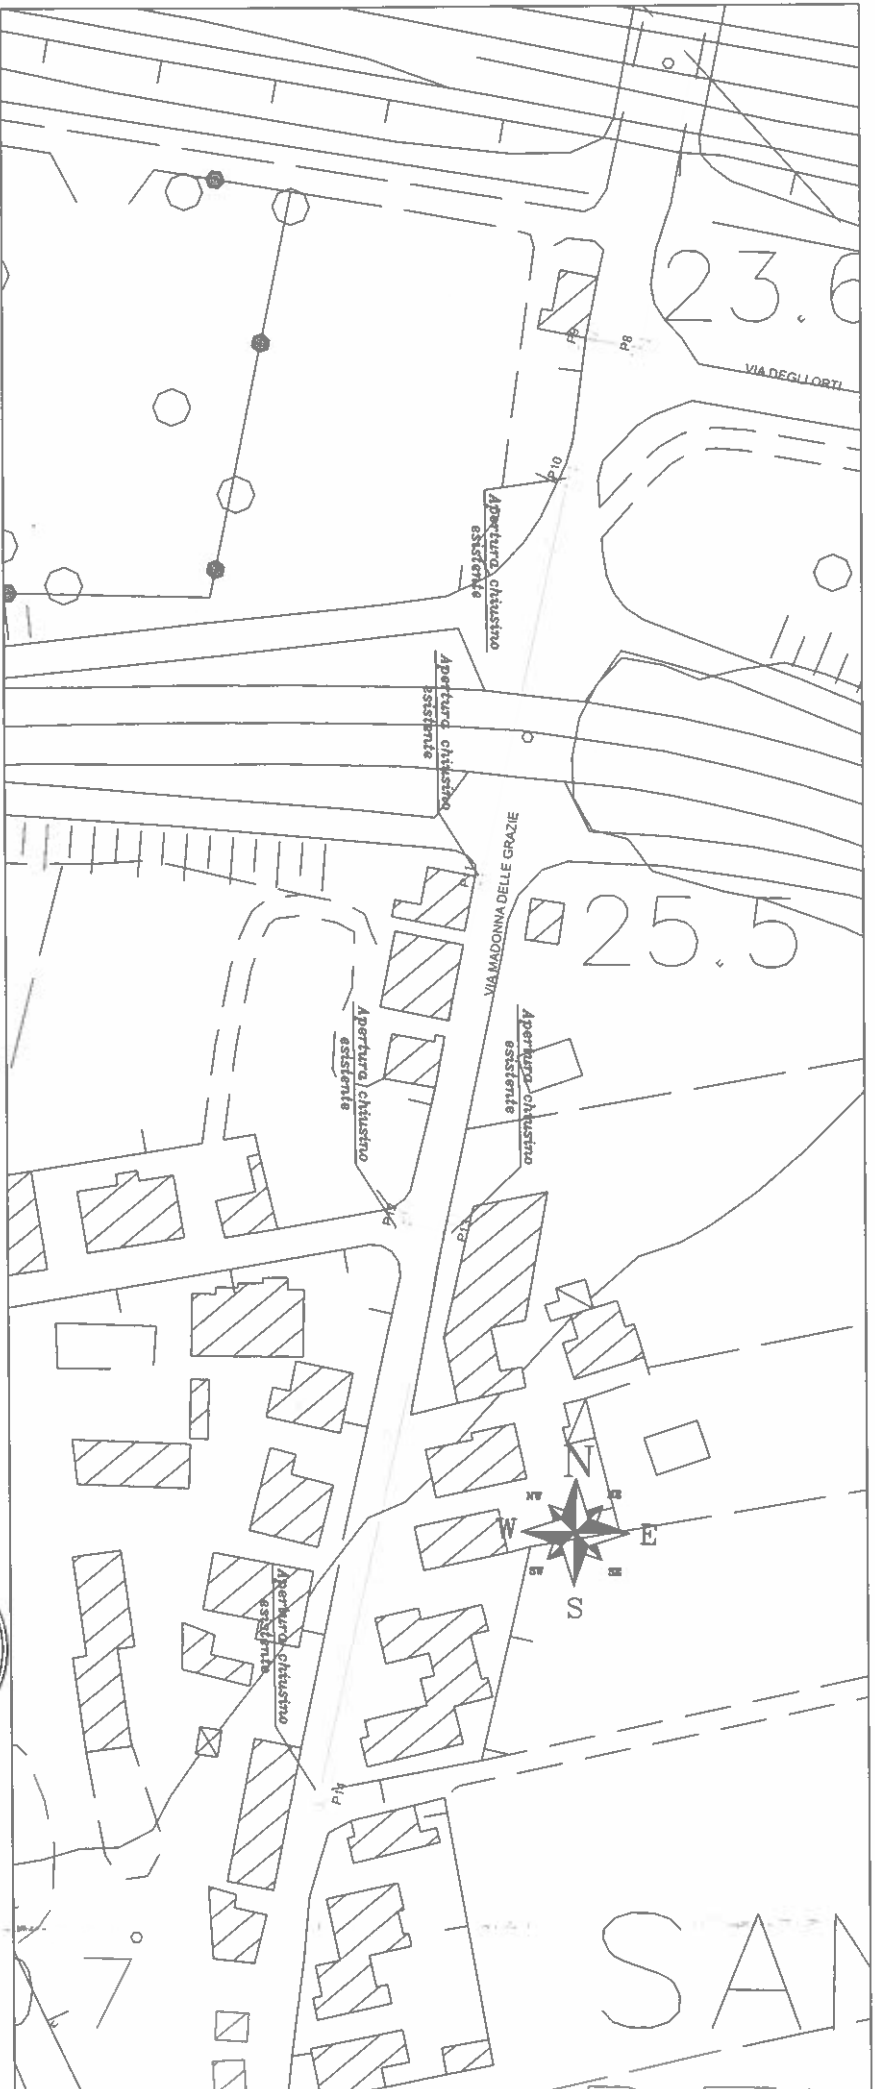
Planimetria

Scala 1:1000



LEGENDA

-  Scavo da eseguire
-  Pozzetto affiorante 125x80 da posare
-  Pozzetto affiorante 90x70 da posare
-  Pozzetto affiorante 40x76 da posare
-  Pozzetto esistente

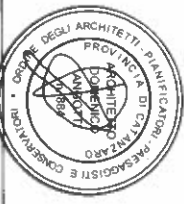

COMUNE DI MILAZZO

RICHIESTA PERMESSO SCAVO E POSA CAVO IN FIBRA OTTICA SUL TERRITORIO
 SITO IN VIA DEI MONTI, VIA MADONNA DELLE GRAZIE, VIA SAN
 GIOVANNI, VIA MADONNA DELLE GRAZIE, VIA MADONNA DELLE GRAZIE, VIA TINDARO LA

ELEBORATO: PLANIMETRIA

PROGETTISTA



TAVOLA 12/12