

FiberCop


LAVORI DI SCAVO E POSA CONDOTTA TELEFONICA LUNGO LA VIA P. GITTO E LA VIA GEN. S. TRIMBOLI, AI SENSI DELL'ART. 88 DEL D.LGS. 259/03 DEL 01/08/2003 RECANTE IL CODICE DELLE COMUNICAZIONE ELETTRONICHE.

SCALA 1 : 1.000 TAV . 1
FORMATO DI STAMPA A4

LEGENDA

----- SCAVO DA ESEGUIRE

SEZIONE 1-1

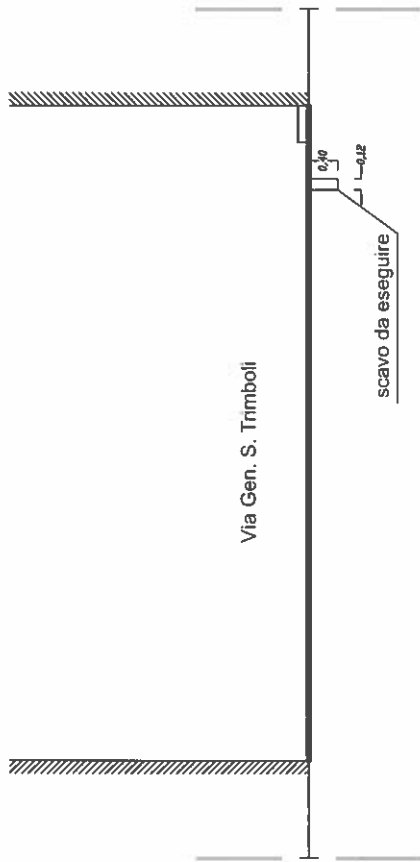


LAVORI DI SCAVO E POSA CONDOTTA TELEFONICA LUNGO LA VIA P. GITTO E LA VIA GEN. S. TRIMBOLI, AI SENSI DELL'ART. 88 DEL D.L.GS. 259/03 DEL 01/08/2003 RECANTE IL CODICE DELLE COMUNICAZIONI ELETTRONICHE.

SCALA 1 : 100

FORMATO DI STAMPA A4



SEZIONE 2-2

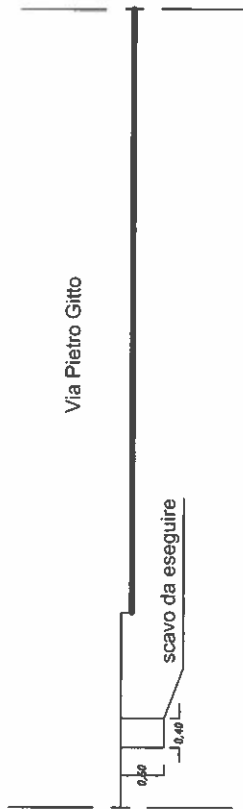

LAVORI DI SCAVO E POSA CONDOTTA TELEFONICA LUNGO LA VIA P. GITTO E LA VIA GEN. S. TRIMBOLI, AI SENSI DELL'ART. 88 DEL D.LGS. 259/03 DEL 01/08/2003 RECANTE IL CODICE DELLE COMUNICAZIONE ELETTRONICHE.

SCALA 1 : 100

FORMATO DI STAMPA A4