ING. MASSIMO PICCIOLO
STUDIO TECNICO

COMUNE DI MILAZZO

OGGETTO : Richiesta di occupazione di suolo pubblico per n. 2 Passi Carrabili **destinati a due unità** immobiliari **posti** a p.t. di un fabbricato sito in Via Tenente **Minniti nn. 81, 83 al N.C.E.U al foglio 6 part. 692 sub 27 e 28**

DITTA : S.A.G.E.M. s.r.l.

ELABORATI :	RAPPORTO :	DATA
Planimetria	1/50	

IL TECNICO
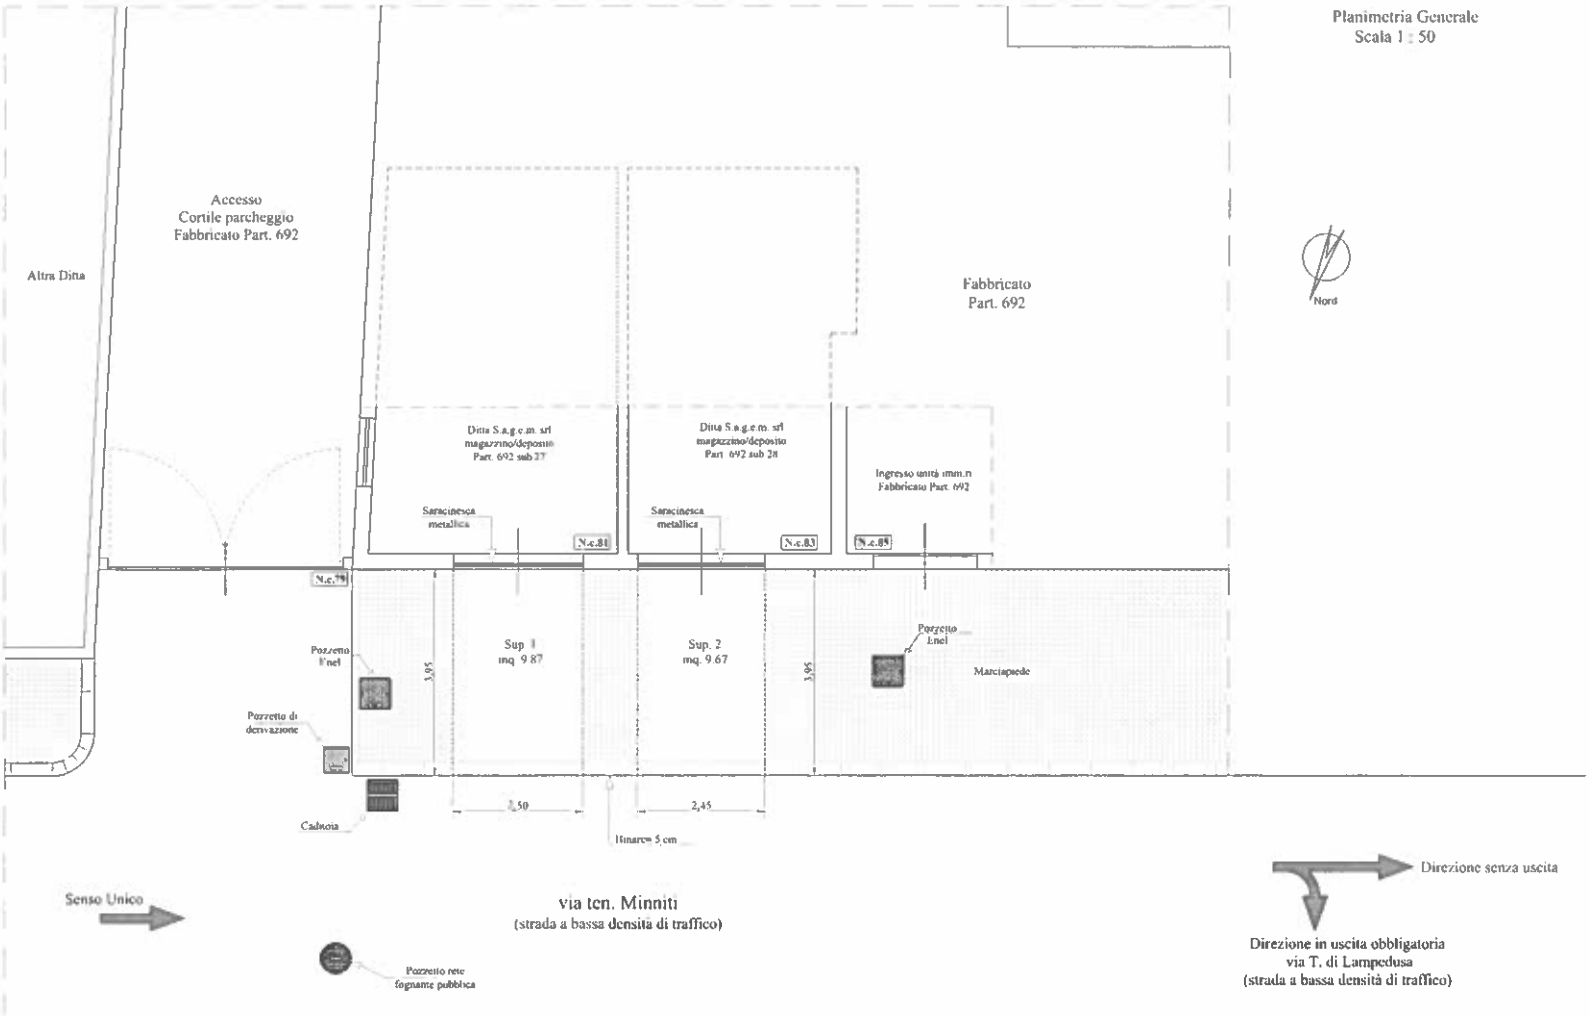
Planimetria Generale
Scala 1 : 50