




PLANIMETRIA GENERALE Scala 1:50

Suolo pubblico da occupare per Passo Carrabile, superficie ml. 2,85 x 1 ml. convenzionale = mq. 2,85

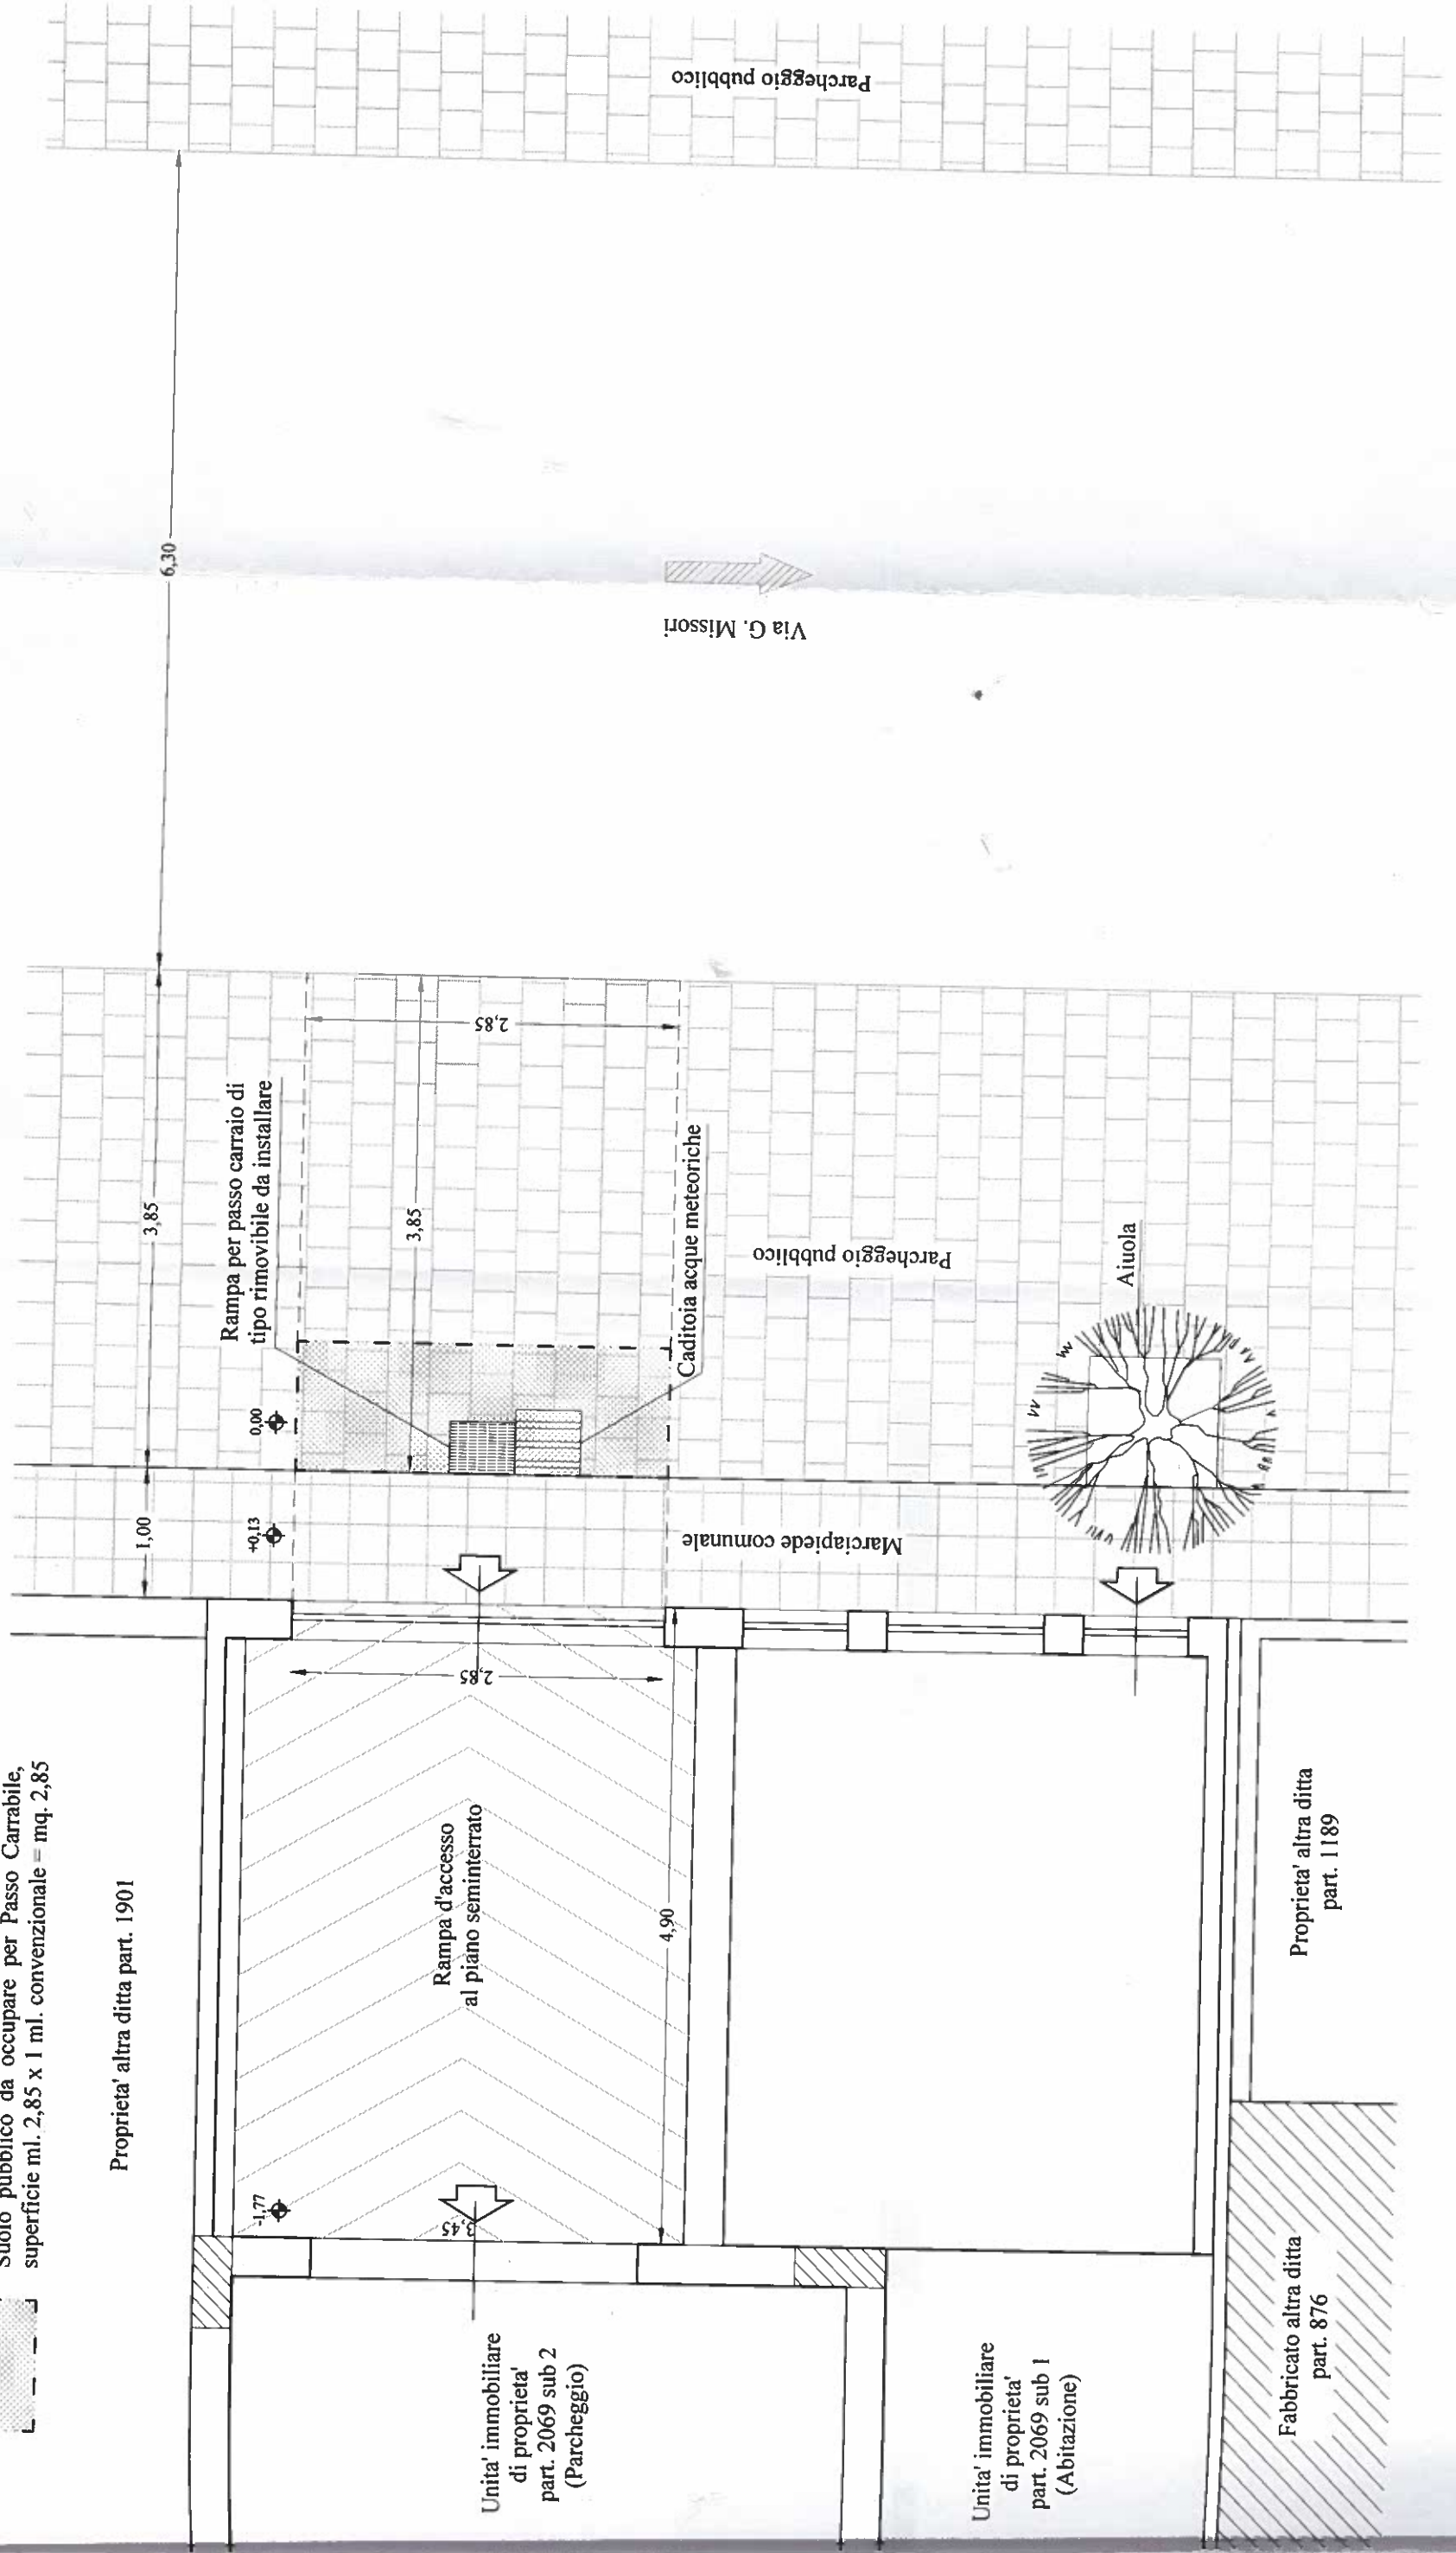

Proprieta' altra ditta part. 1901

Unita' immobiliare di proprieta' part. 2069 sub 2 (Parcheggio)

Unita' immobiliare di proprieta' part. 2069 sub 1 (Abitazione)

Fabbricato altra ditta part. 876

Proprieta' altra ditta part. 1189

Via G. Missori

Cadoitoia acque meteoriche

Aiuola

Parcheggio pubblico

Marsiapiede comunale

Parcheggio pubblico

Rampa per passo carrajo di tipo rimovibile da installare

Rampa d'accesso al piano seminterrato

+0,13

0,00

-1,77

-3,45

3,85

3,85

2,85

4,90

6,30