




AEROFOTOGRAMMETRIA rapp. 1:1000

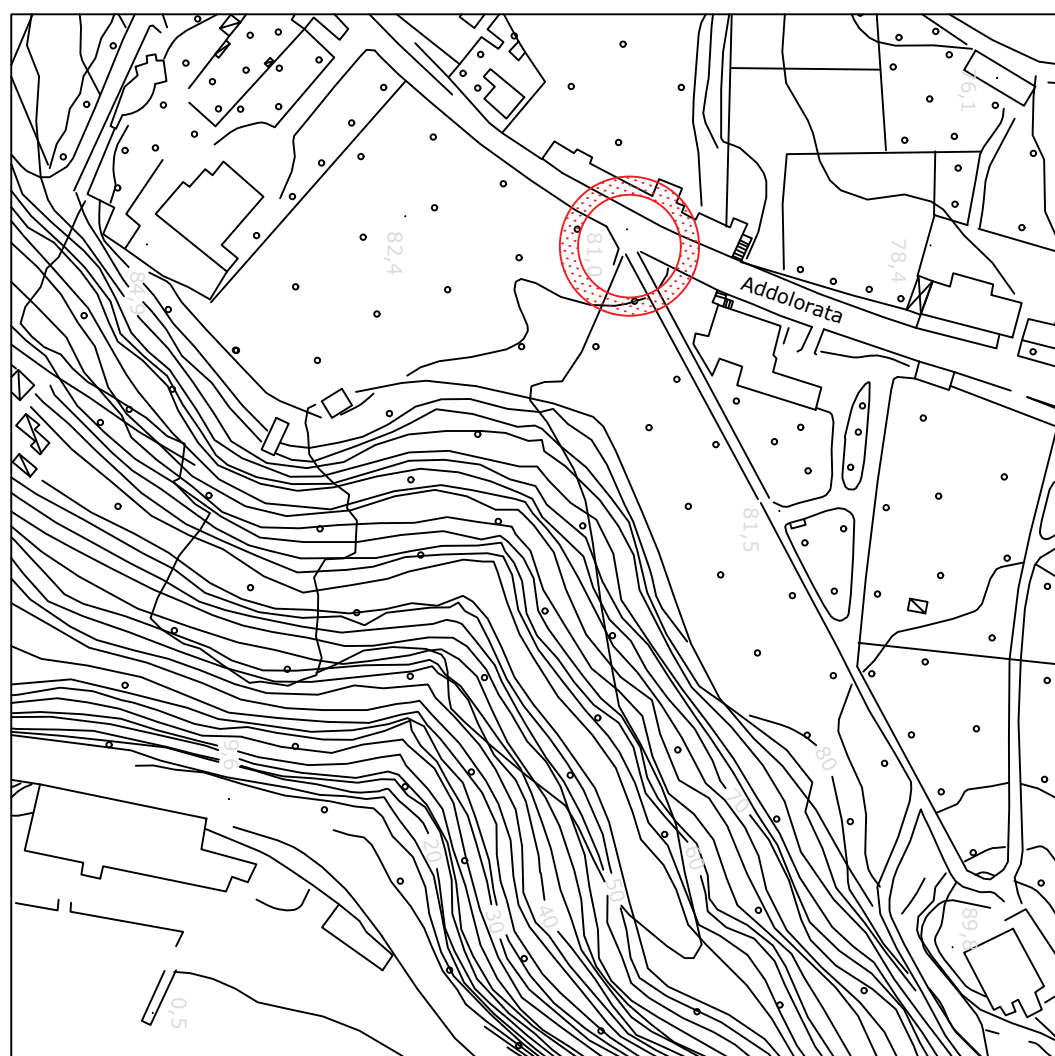

PLANIMETRIA GENERALE rapp. 1:200

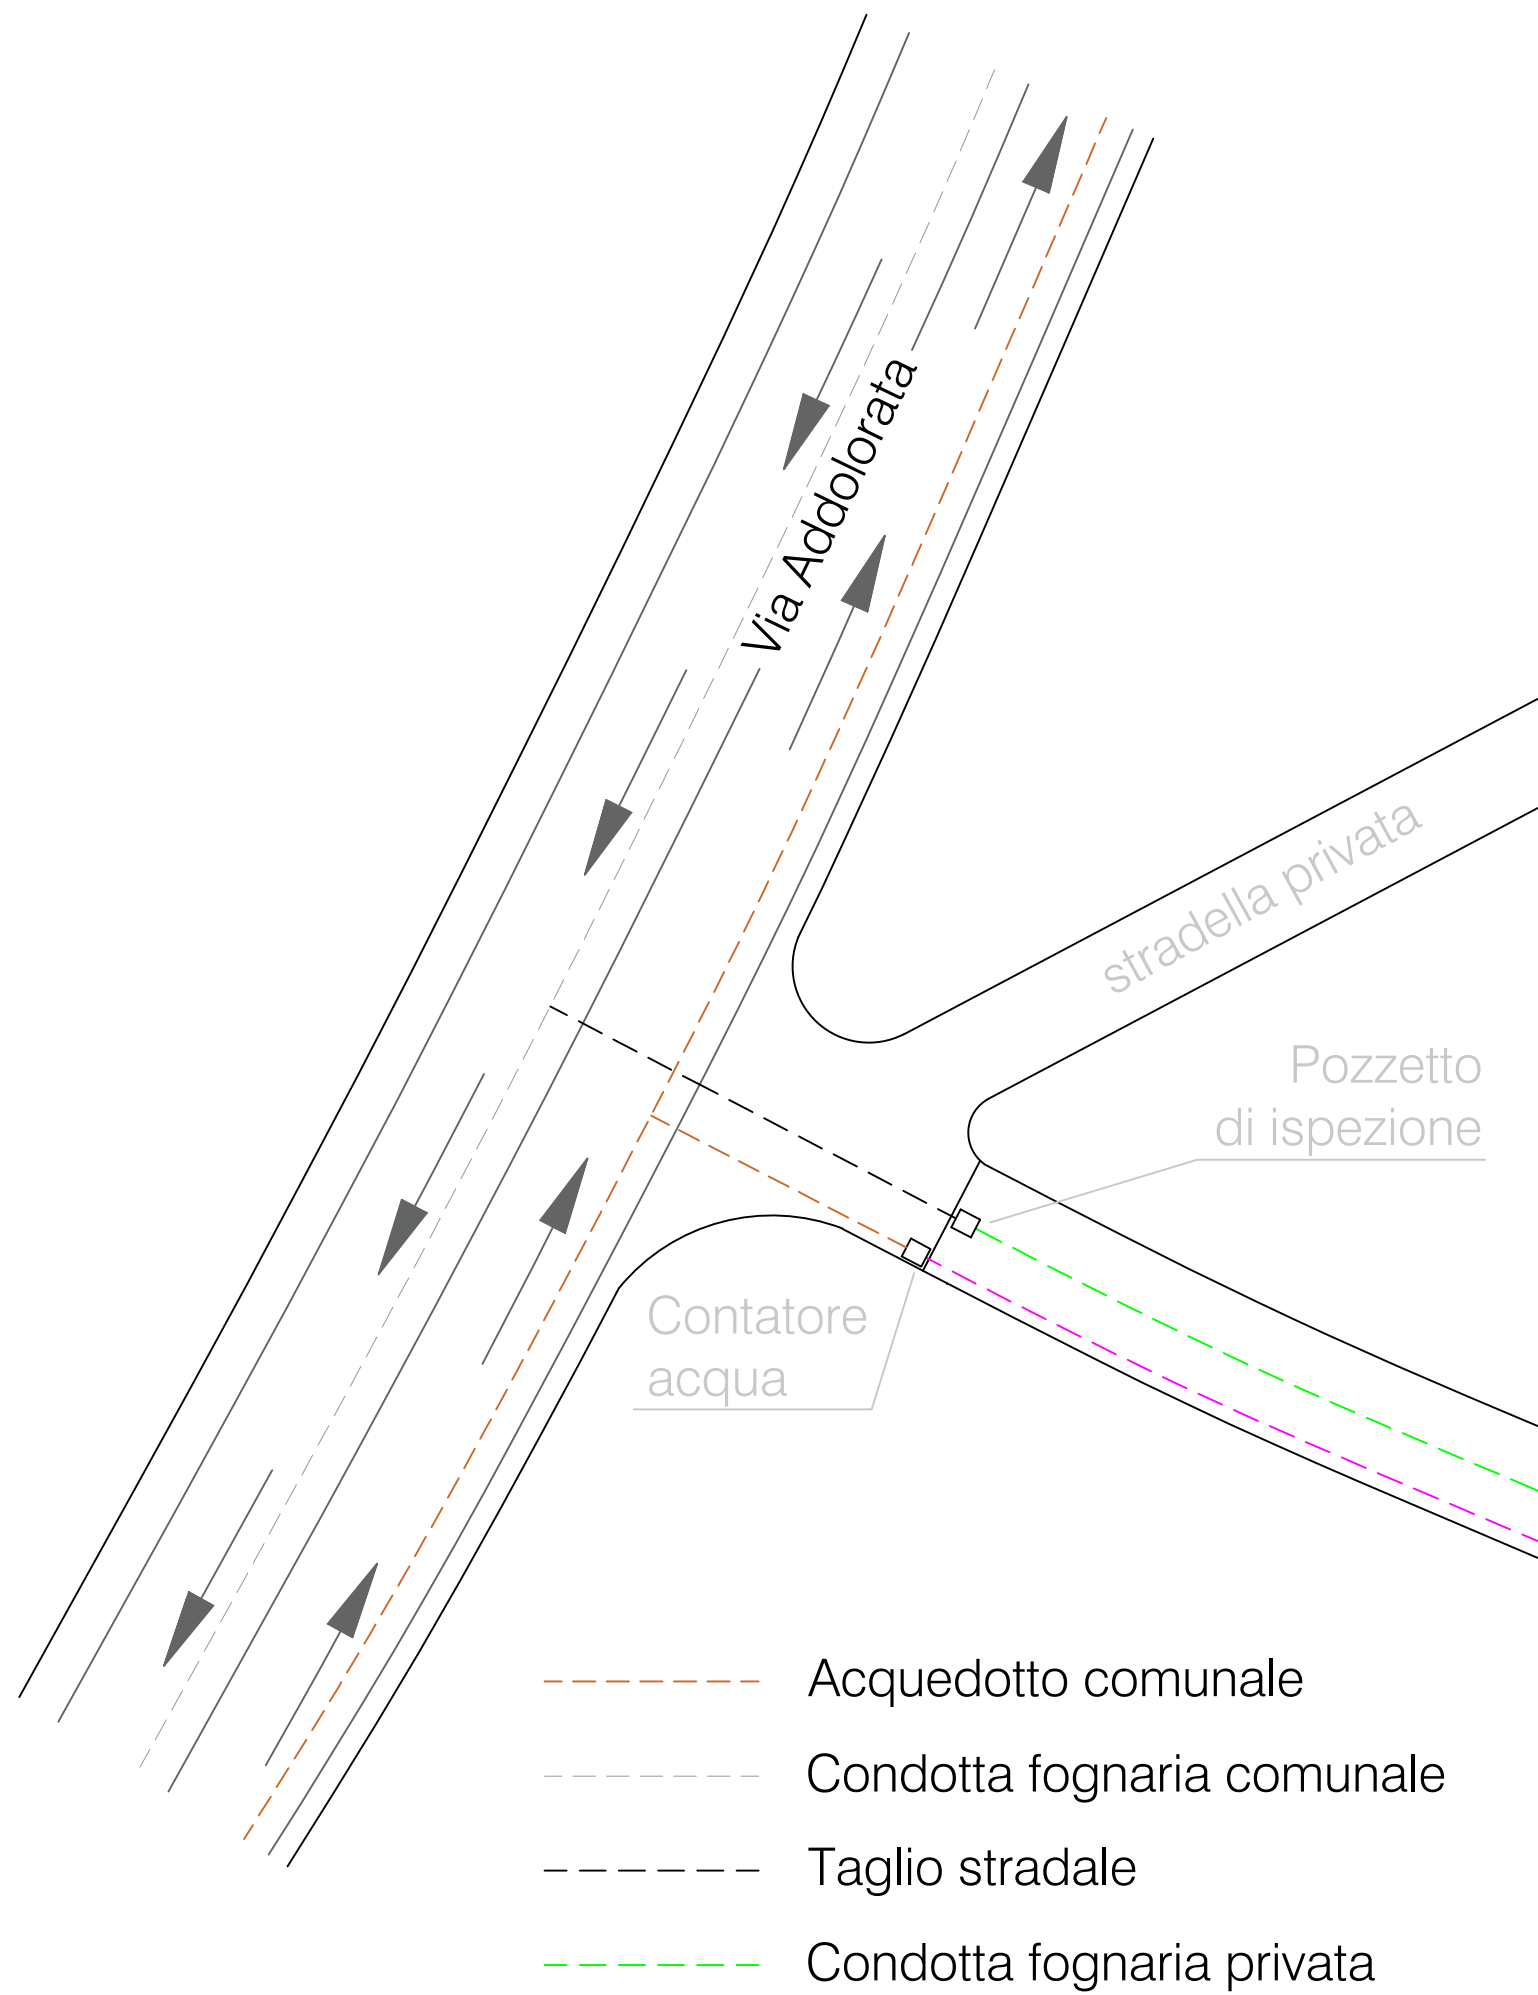

PARTICOLARE TAGLIO STRADALE rapp. 1:50

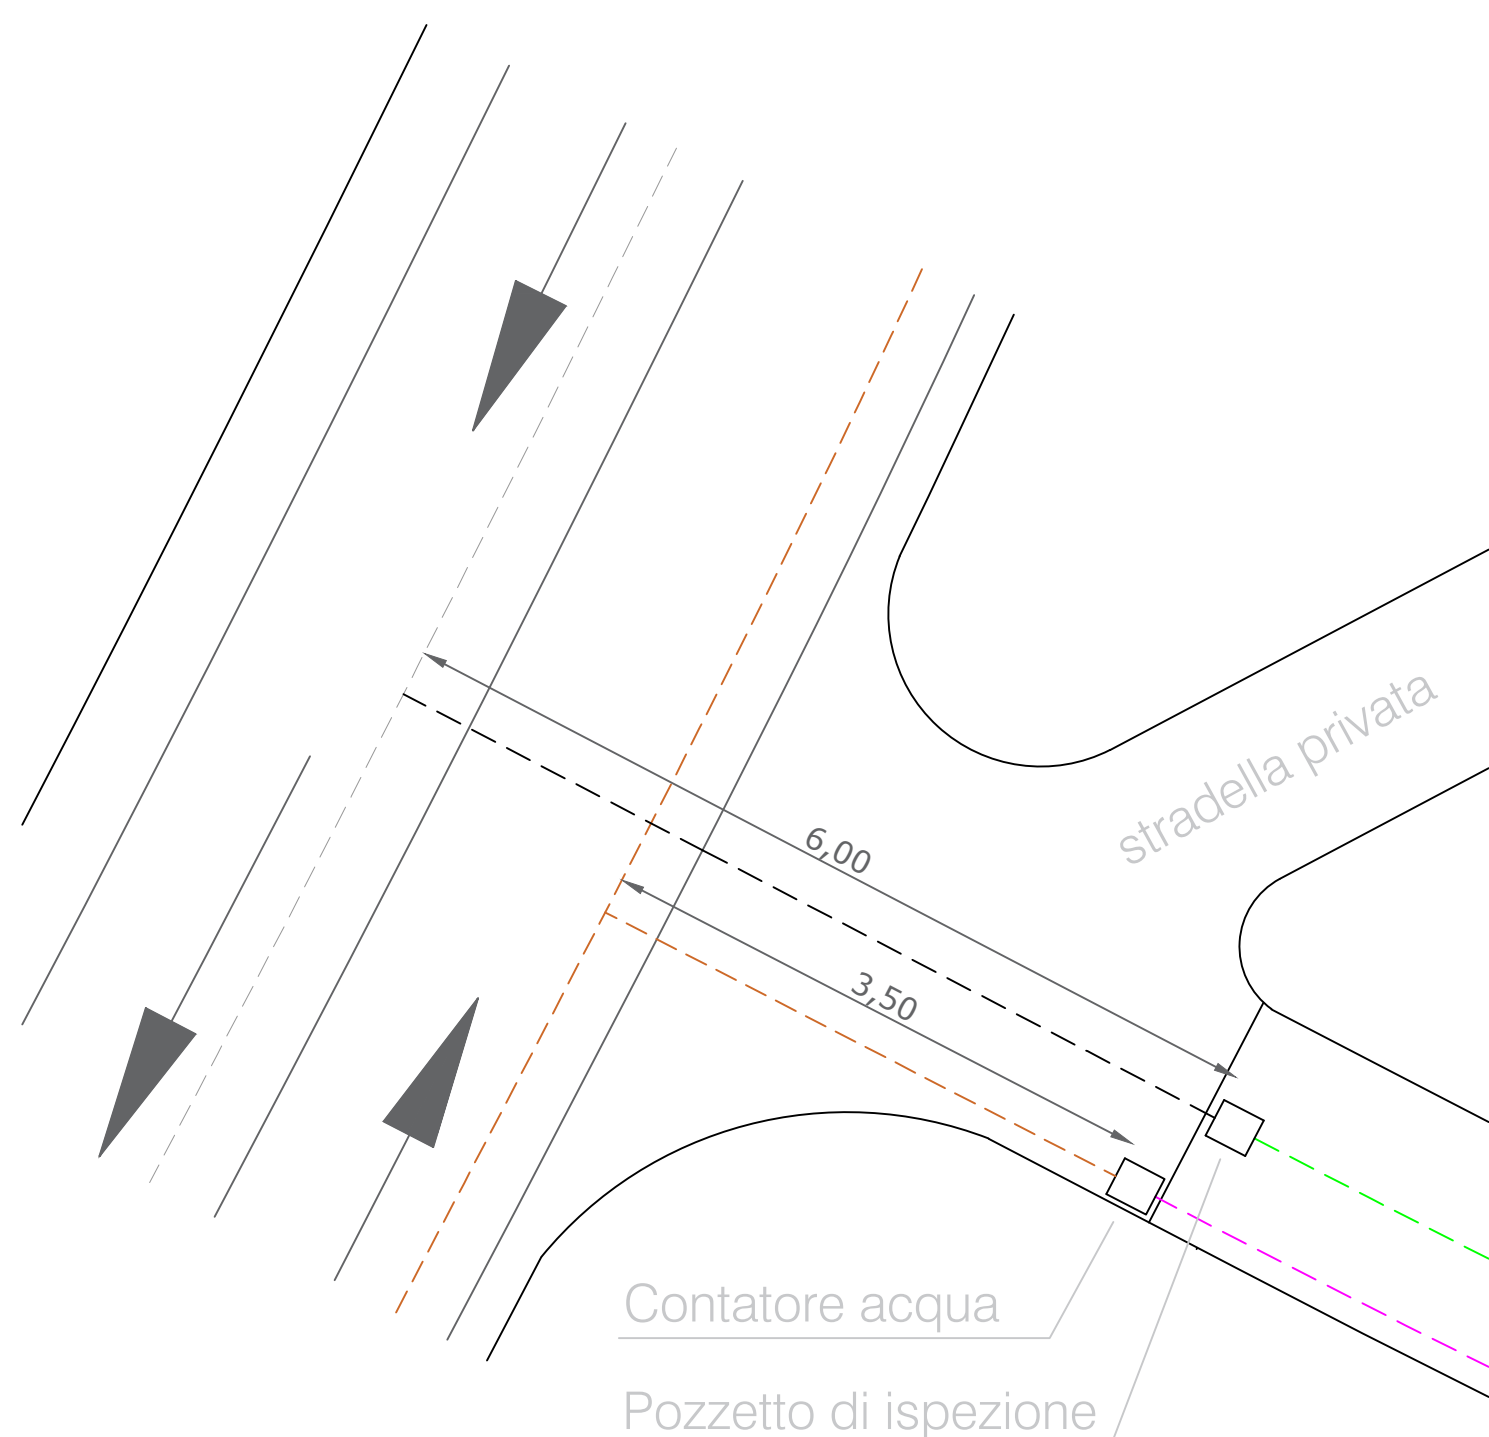

COMUNE DI MILAZZO

Autorizzazione di occupazione di suolo pubblico
per lavori di taglio stradale per allaggio fognario.

DITTA : Massimo Gialli

ELABORATI GRAFICI

IL TECNICO  *Stefano Primavera*

AUTORIZZAZIONI