

# STUDIO TECNICO ING. MARCANDREA LIPARI

Via Colonnello F. Bertè n° 14, 98057 Milazzo (ME)  
Tel. 090 9283506 - PEC: marcandrea.lipari@ingpec.eu

COMUNE DI MILAZZO  
PROVINCIA DI MESSINA

Autorizzazione al taglio stradale per lo scarico delle acque reflue domestiche in pubblica fognatura di un immobile ad uso residenziale sito in Via N. Puglisi n.2 e censito nel NCEU del Comune di Milazzo al Foglio n. 5 Part. 451 Sub. 5.

DITTA: FAMÀ IRENE

### ELABORATI GRAFICI:

- Stralcio del PRG
- Estratto di mappa
- Aerofotogrammetria
- Planimetrie

Tav. 01

Scala 1:5000 - 1:1000 - 1:200 - 1:100

Milazzo  
li


IL TECNICO:  
Ing. Marcandrea Lipari




Stralcio del P.R.G. - ZONA OMOGENEA B0a  
Scala 1:5000




Stralcio del P.R.G. - FOGLIO 5 PART. 451 SUB. 5  
Scala 1:1000

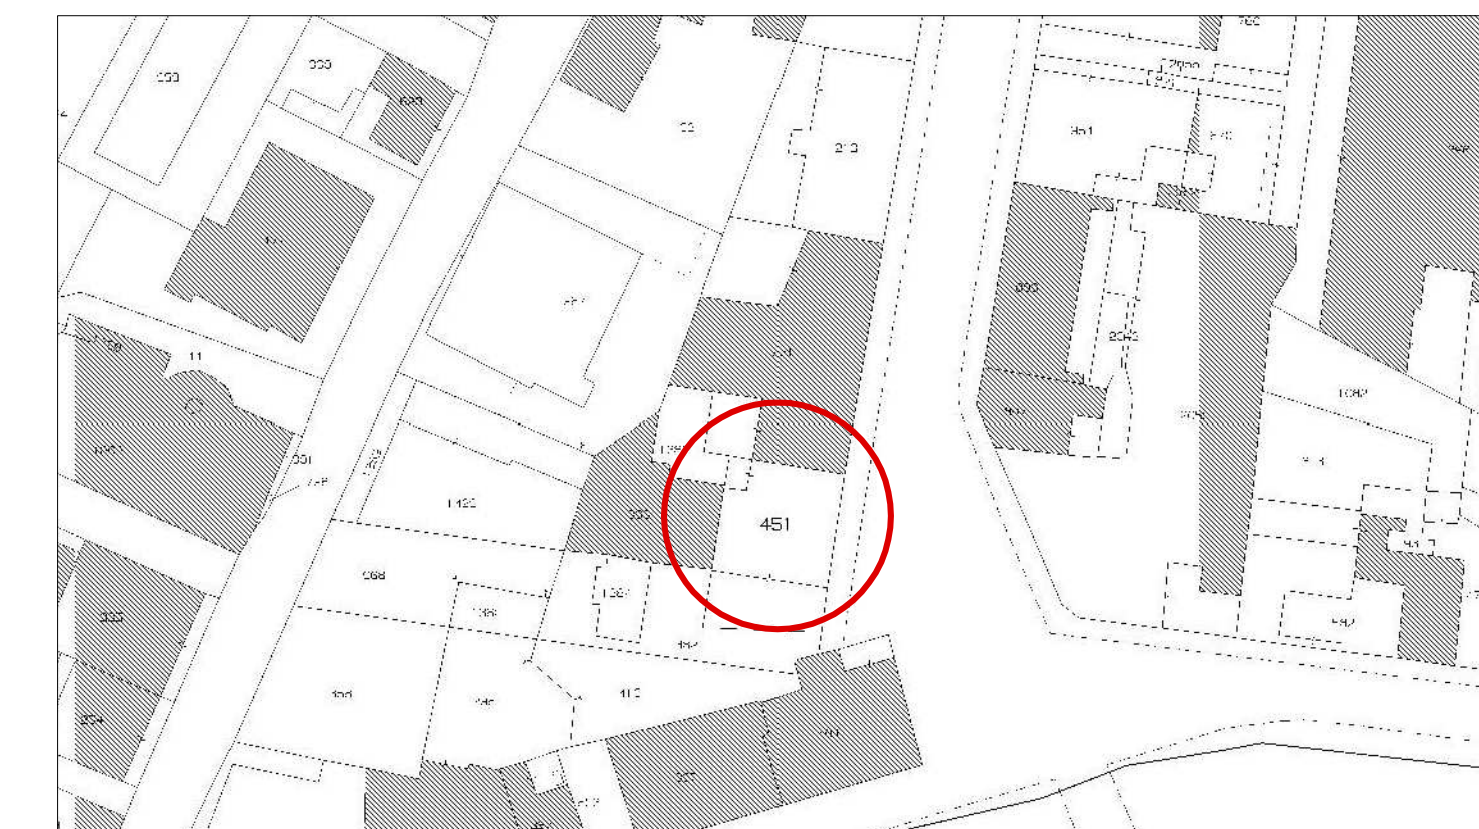

Aerofotogrammetria  
Scala 1:1000

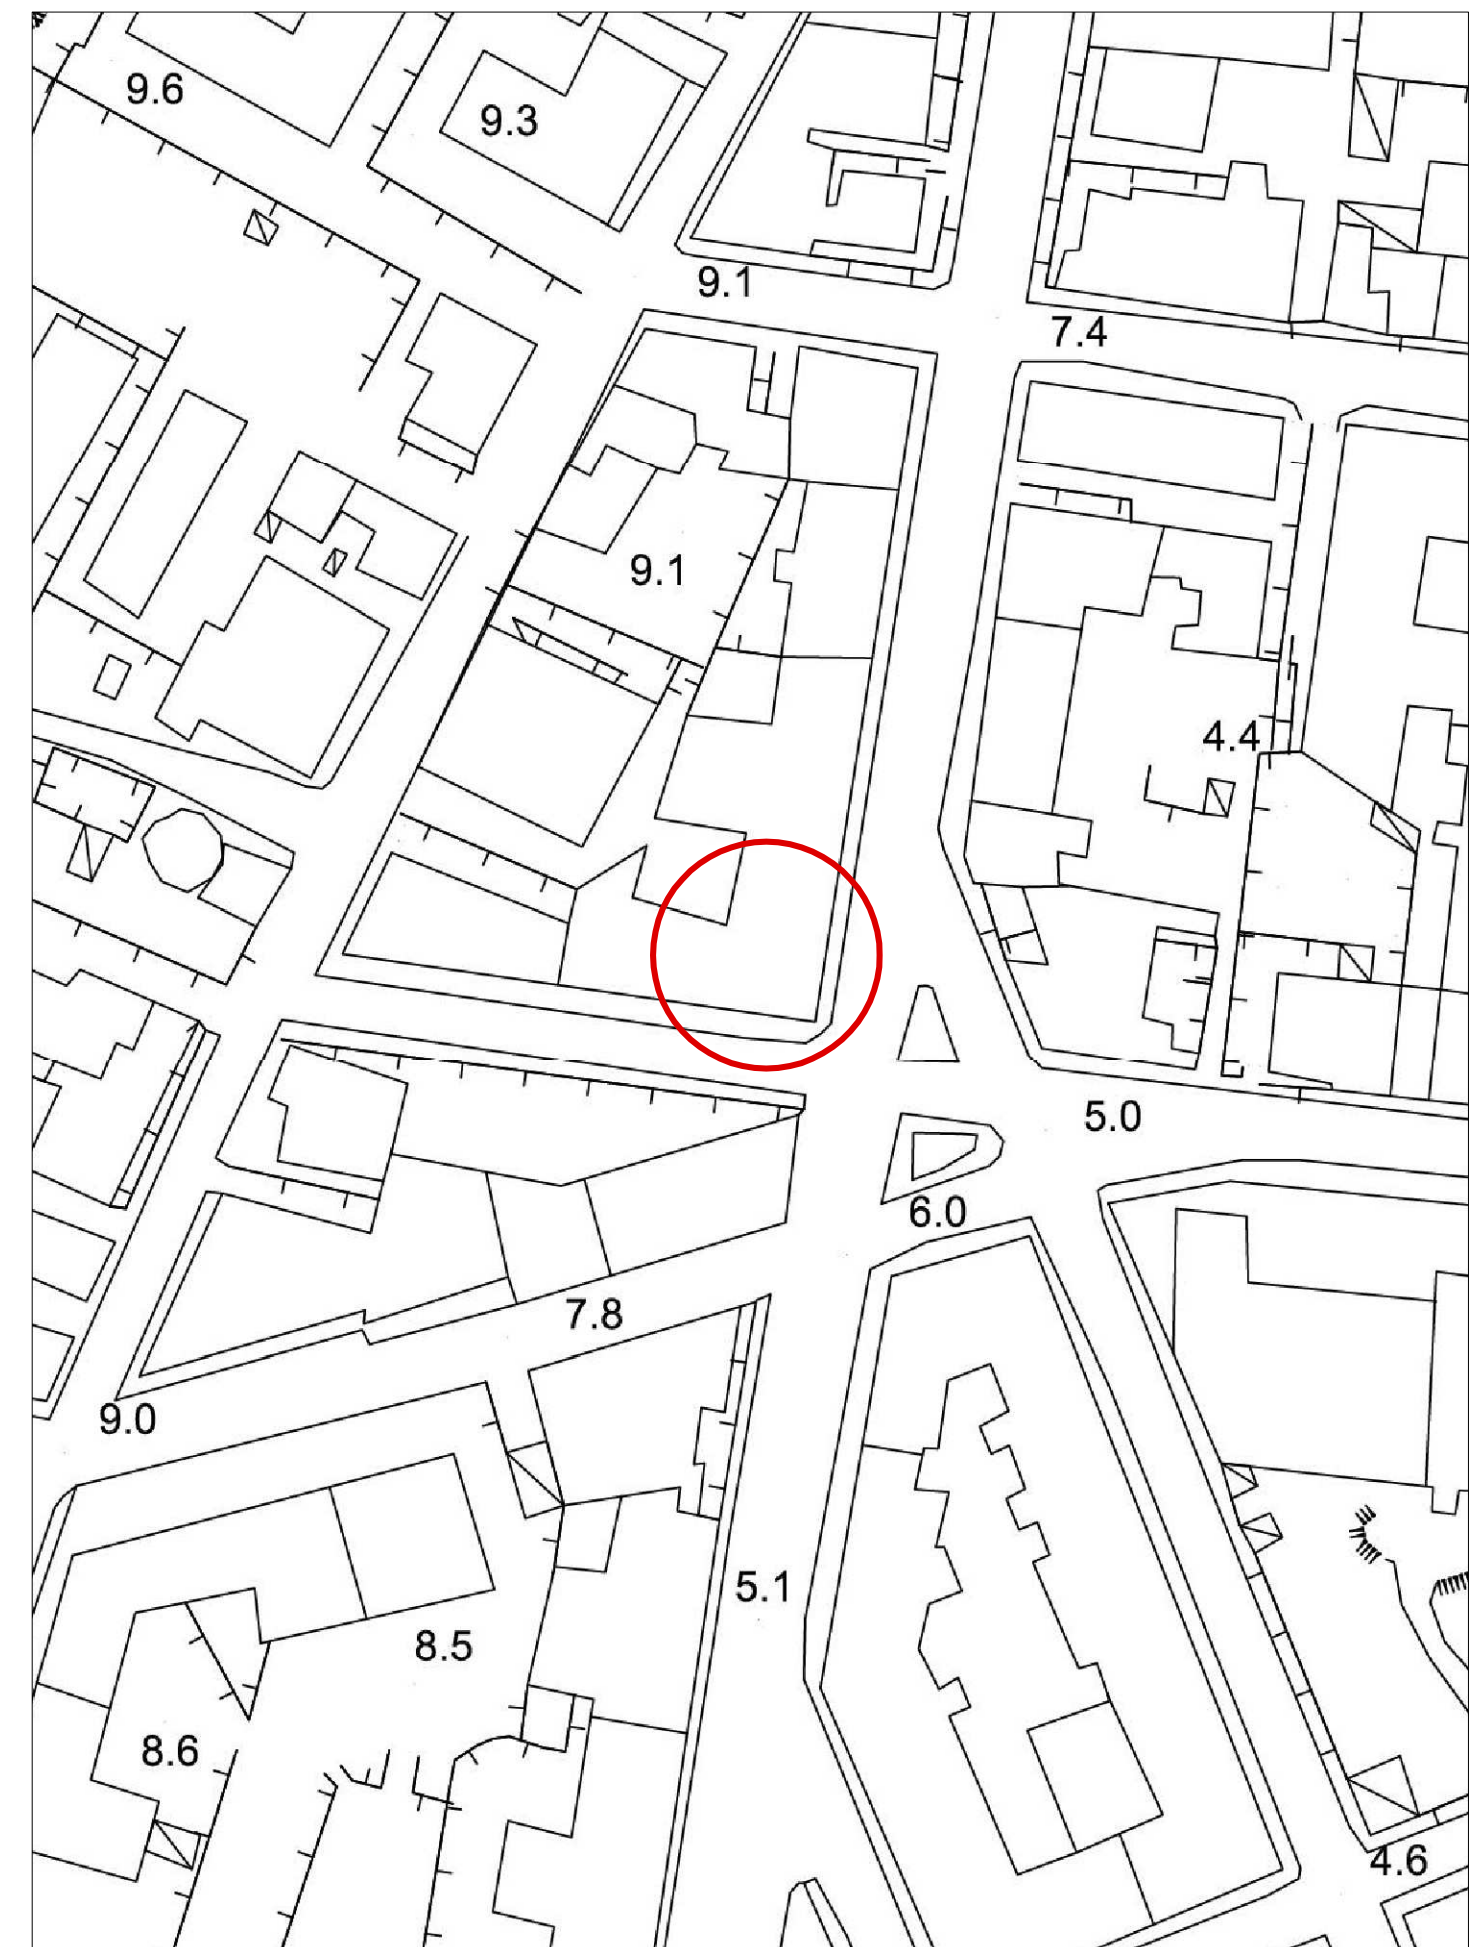

Planimetria Generale  
Scala 1:200

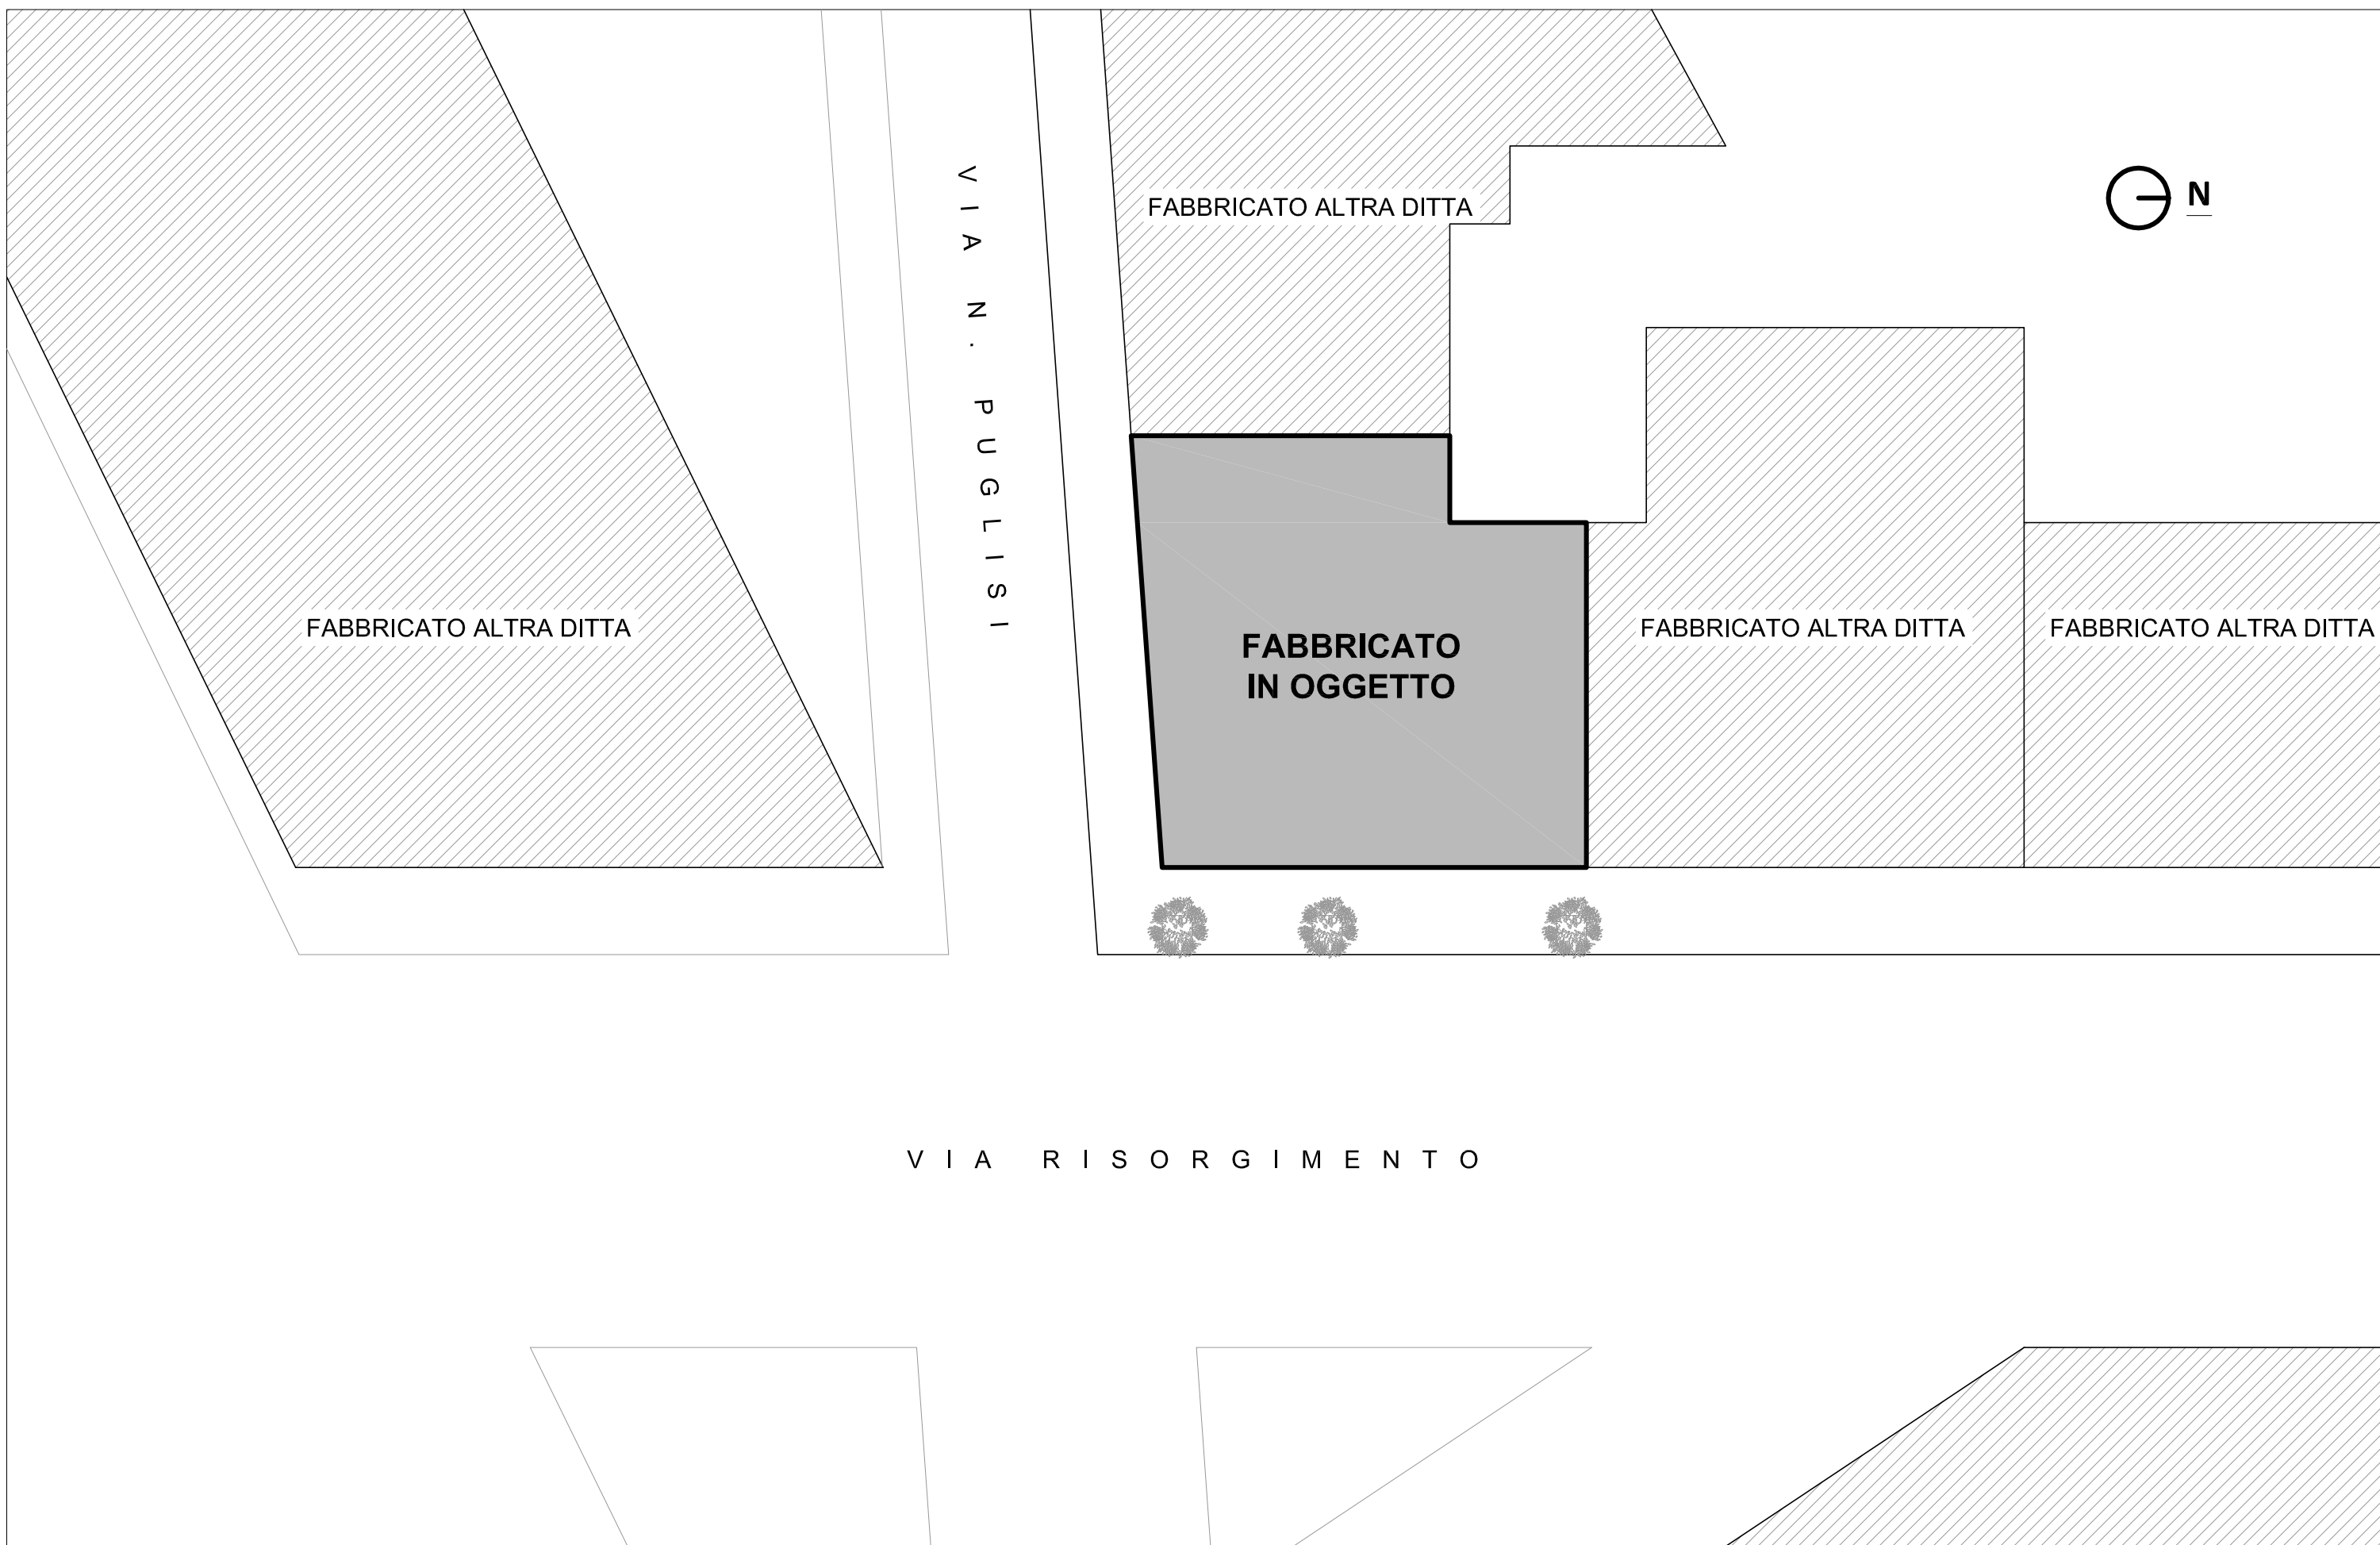

Pianta del Piano Terra - STATO DI PROGETTO  
Scala 1:100

