

Planimetria

Scala 1:1000

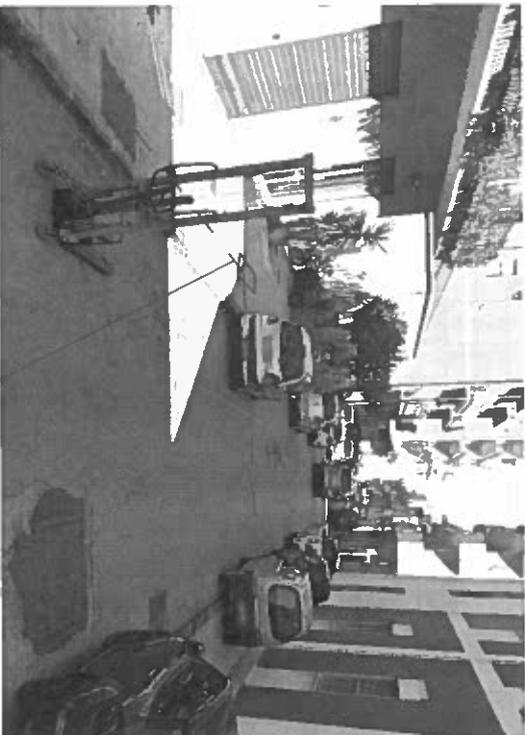


Foto 1

Scavo da eseguire

LEGENDA	
	Scavo da eseguire
	Pozzetto affiorante 125x80
	Pozzetto affiorante 90x70
	Pozzetto affiorante 50x50
	Pozzetto esistente

COMUNE DI MILAZZO	
RICHIESTA PERMESSO SCAVO E POSA CAVO IN FIBRA OTTICA SUL TERRITORIO	
SITOPIC: VIA TRE MONTI	
ELABORATO: PLANIMETRIA	
PROPRIETA'	
FASTWEB <small>UN PASSO AVANTI</small>	PROGETTISTA
	Sirti