

FiberCop



LAVORI DI SCAVO E POSA CONDOTTA TELEFONICA LUNGO LA VIA XX
SETTEMBRE, AI SENSI DELL'ART. 88 DEL D.LGS. 259/03 DEL 01/08/2003
RECANTE IL CODICE DELLE COMUNICAZIONE ELETTRONICHE.

SCALA 1:1.000 TAV. 1
FORMATO DI STAMPA A4

LEGENDA

----- SCAVO DA ESEGUIRE

SEZIONE 1-1

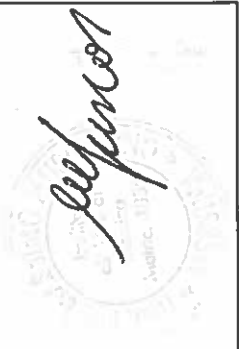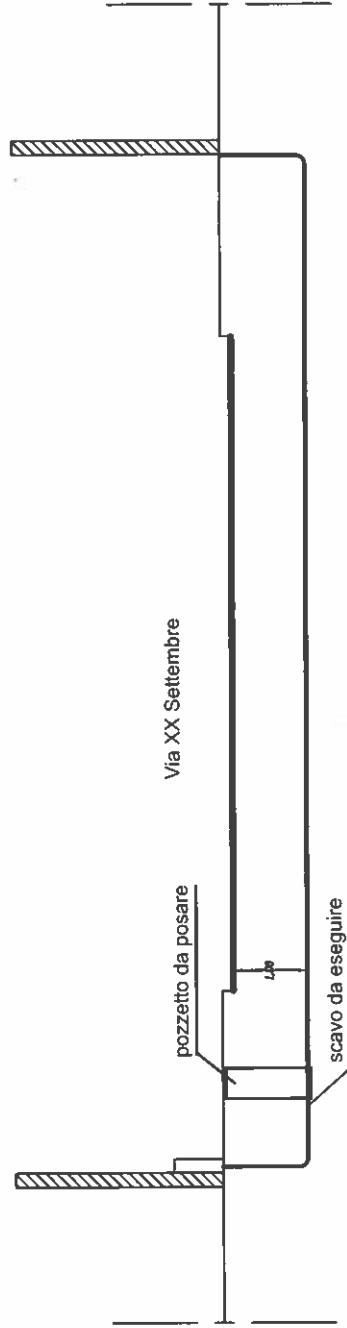

LAVORI DI SCAVO E POSA CONDOTTA TELEFONICA LUNGO LA VIA XX SETTEMBRE, AI SENSI DELL'ART. 88 DEL D.LGS. 259/03 DEL 01/08/2003 RECANTE IL CODICE DELLE COMUNICAZIONE ELETTRONICHE.

SCALA 1 : 100

FORMATO DI STAMPA A4

