



CITTA' di MILAZZO

(Provincia Regionale di Messina)

5° Settore

"Lavori Pubblici, Patrimonio e Attività Produttive"

SERVIZIO TRENINO TURISTICO

Tavola
c

SEZIONE TIPO CON PARTICOLARE
FOTOGRAFICO

Scala
1:2000

DATA
23.07.2021

Il RUP
Arch. Carmelo Dragà


L'Assessore
Maurizio Capone

Il Dirigente
Dott. Domenico Lombardo

Il Sindaco
Dott. Giuseppe Midili

SEZIONE A - A

Via S. Giuseppe

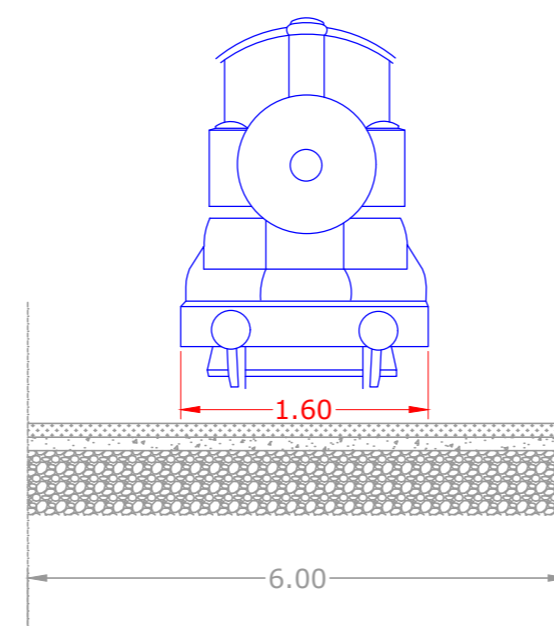

SEZIONE B - B

Via Federico di Svevia

