

Planimetria

Scala 1:1000



Foto 1

Scavo da eseguire

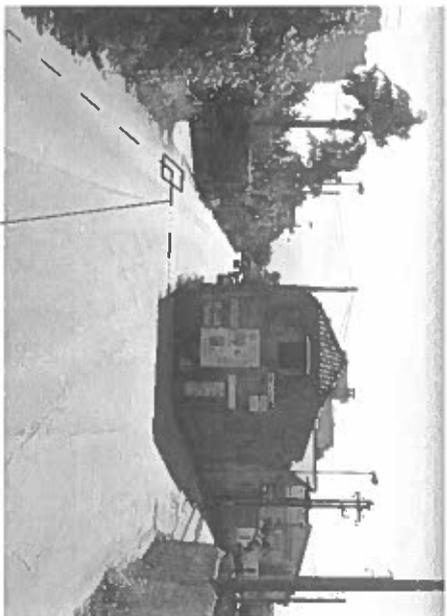


Foto 2

Scavo da eseguire

Infrastruttura di Pubblica Illuminazione da utilizzare

LEGENDA

- - - Scavo da eseguire
- - - Pubblica Illuminazione
- ▭ Pozzetto affiorante 125x80 da posare
- ▭ Pozzetto affiorante 90x70 da posare
- ▭ Pozzetto affiorante 50x50 da posare
- ▭ Pozzetto esistente



COMUNE DI MILAZZO
 RICHIESTA, PERMESSO SCAVO E UTILIZZO DI INFRASTRUTTURA DI PUBBLICA ILLUMINAZIONE PER E POSA CAVO IN FIBRA OTTICA SUL TERRITORIO
 SINDAC. VIA S. PADLINO - VIA CONTURA - VIA D. LE BIANCHI

ELABORATO: PLANIMETRIA

PROPRIETA' **FASTUBER** UN CASO SVEVILI

PROGETTISTA **sirti**

TAVOLA 2/4

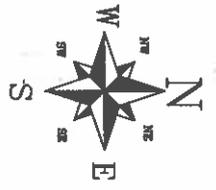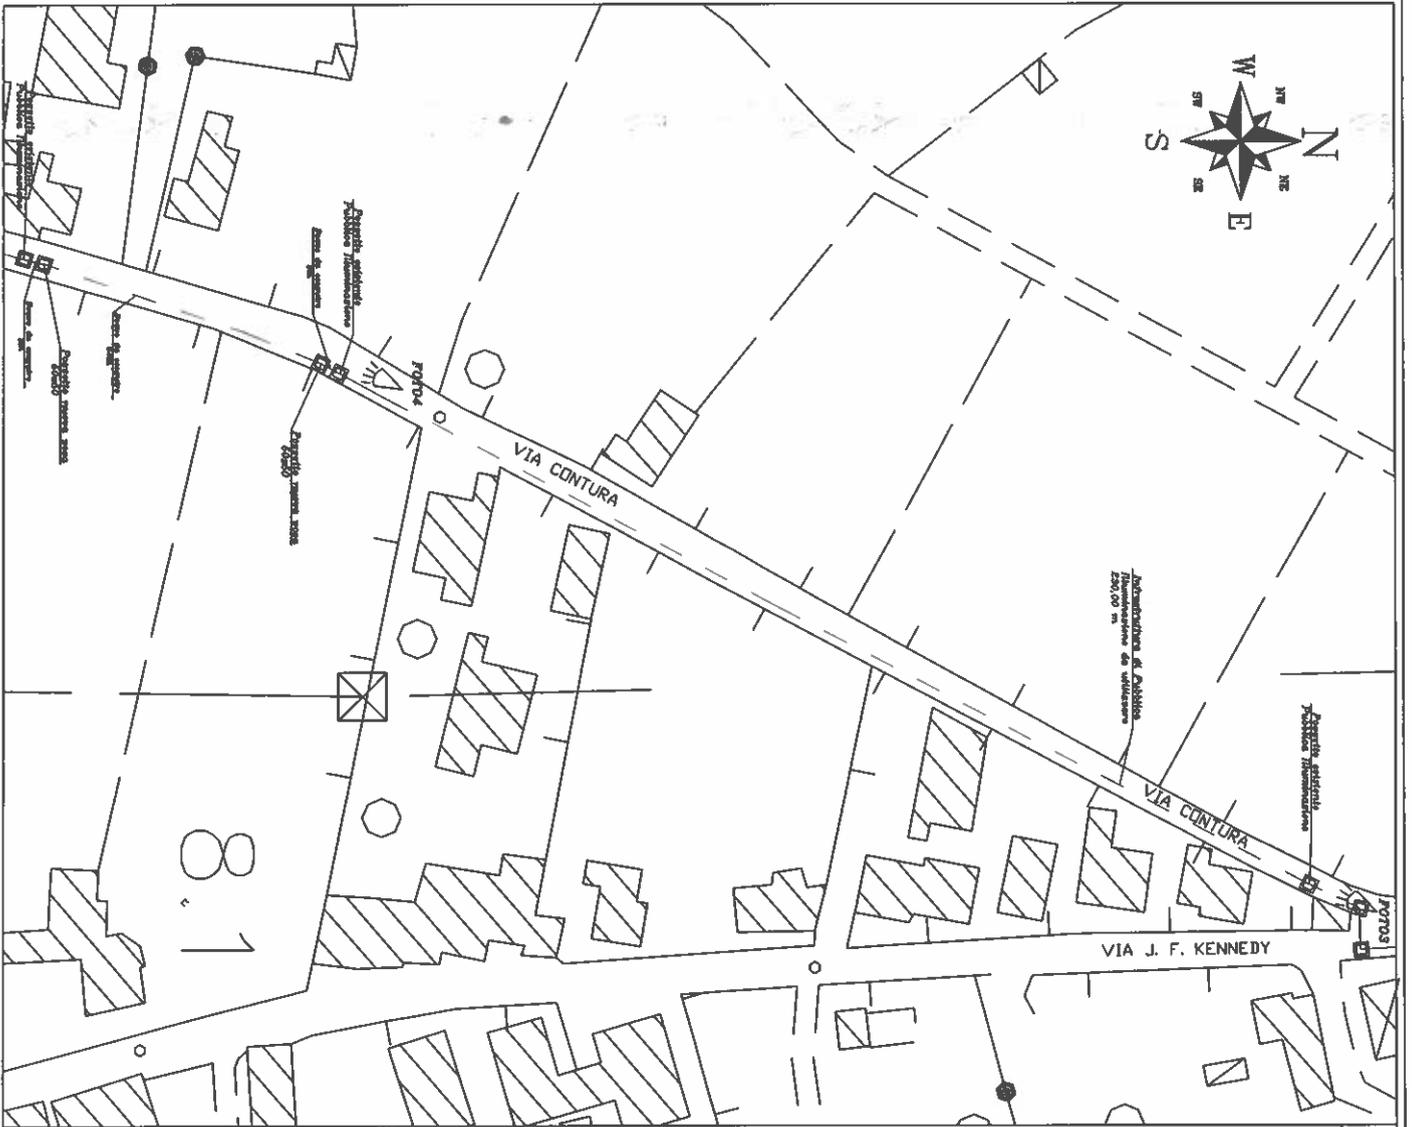

Planimetria

Scala 1:1000

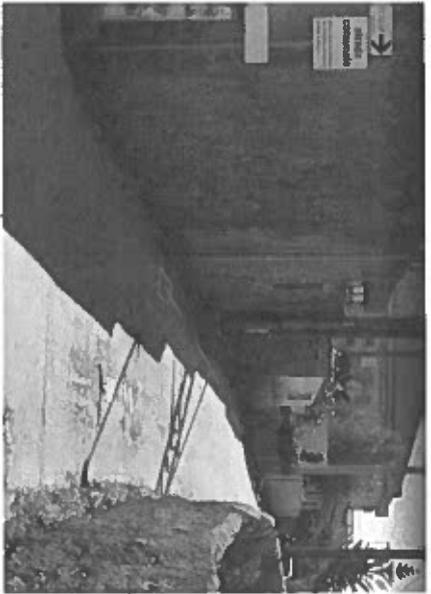


Foto 3
Scavo da eseguire

Infrastruttura di Pubblica Illuminazione da utilizzare

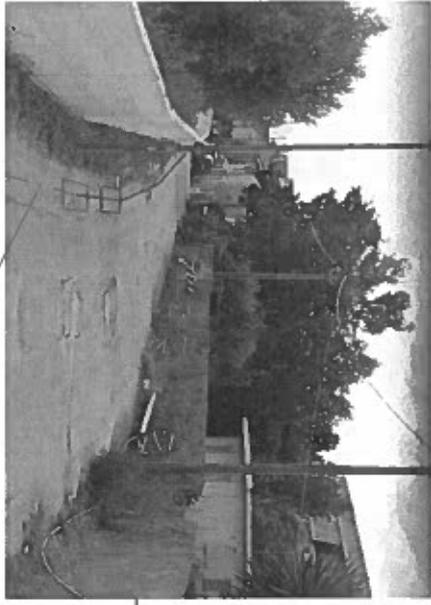


Foto 4
Infrastruttura di Pubblica Illuminazione da utilizzare

Scavo da eseguire

- LEGENDA**
- Scavo da eseguire
 - Pubblica Illuminazione
 - Pozzetto affiorante 125x80 da posare
 - Pozzetto affiorante 90x70 da posare
 - Pozzetto affiorante 50x50 da posare
 - Pozzetto esistente

COMUNE DI MILAZZO

RICHIESTA PERMESSO SCAVO E UTILIZZO DI INFRASTRUTTURA DI PUBBLICA ILLUMINAZIONE PER E POSA CAVO IN FIBRA OTTICA SUL TERRITORIO STRADE VIA S. PIQUINO - VIA CONTURA - VIA D.E. BNGI

ELEBORATO: PLANIMETRIA


PROGETTISTA

FASTWEB

UN GRUPPO ENEL

sirti

TAVOLA 3/4

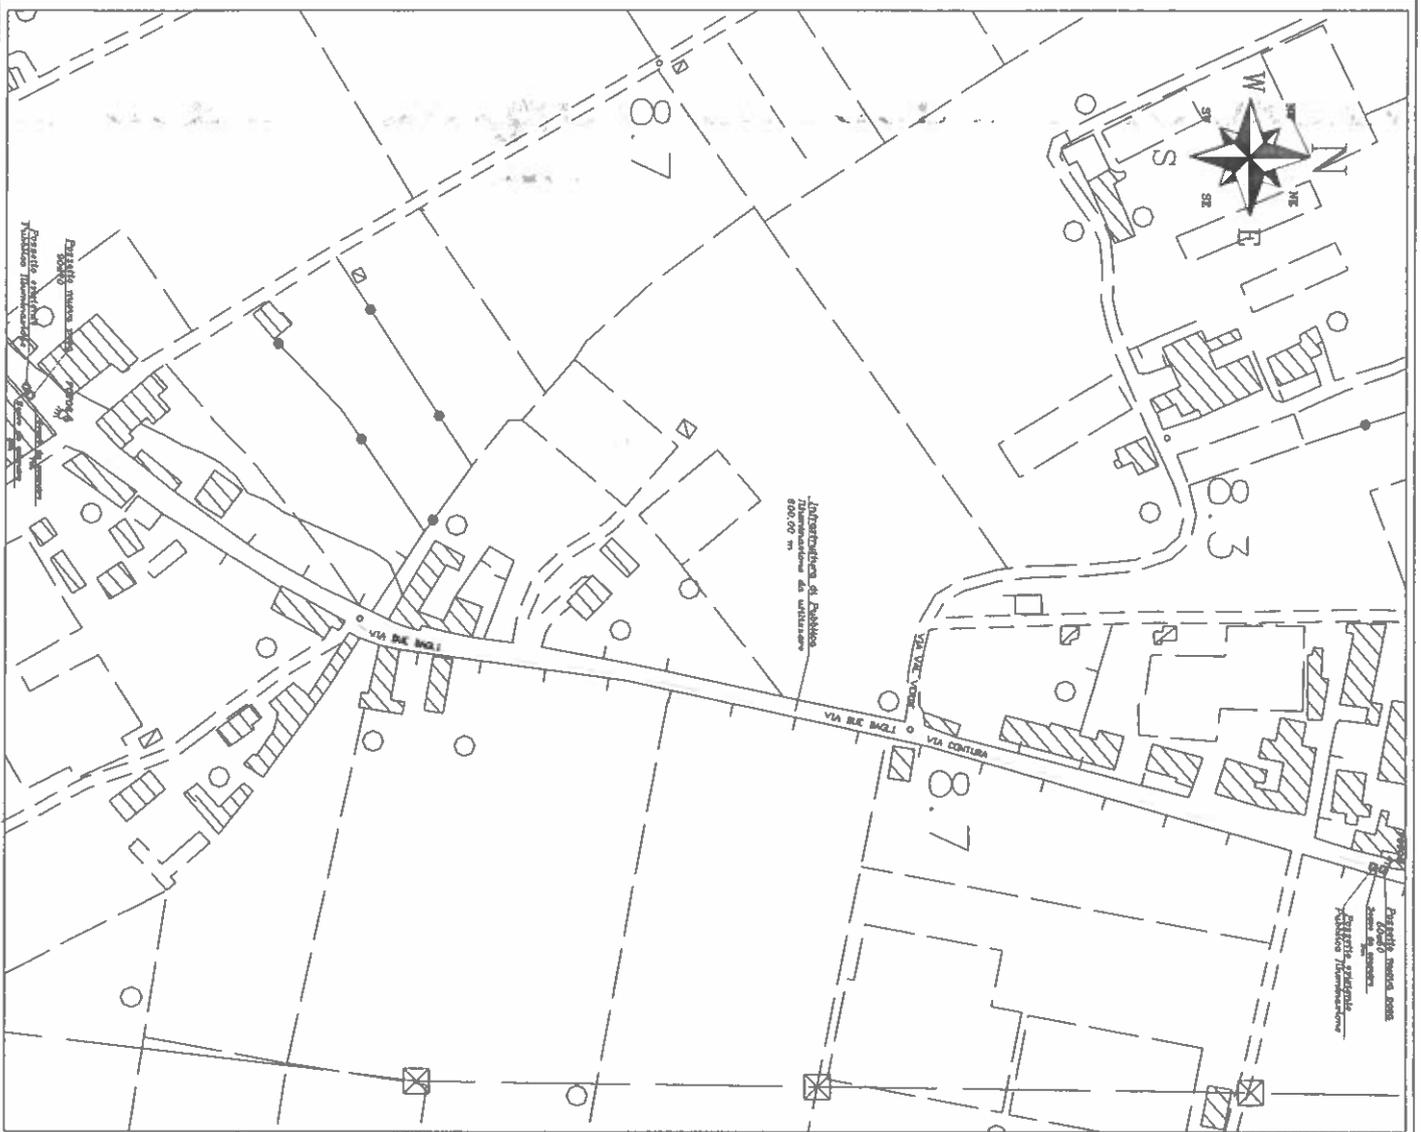

Planimetria

Scala 1:2000

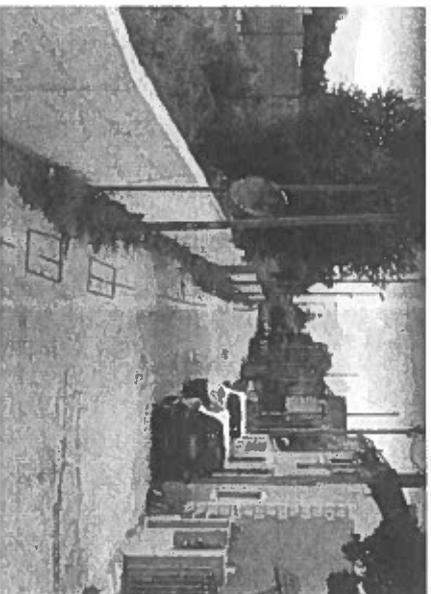


Foto5

Infrastruttura di Pubblica Illuminazione da utilizzare

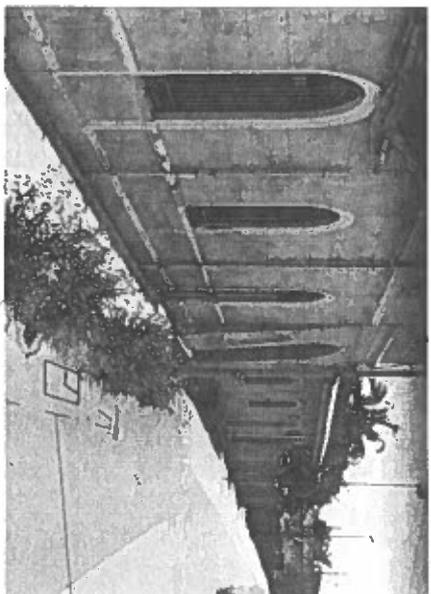


Foto6

Infrastruttura di Pubblica Illuminazione da utilizzare

LEGENDA

- - - Scavo da eseguire
- - - Pubblica illuminazione
- Pozzetto affiorante 125x80 da posare
- Pozzetto affiorante 90x70 da posare
- Pozzetto affiorante 50x50 da posare
- Pozzetto esistente

COMUNE DI MILAZZO
 RICHIESTA PERMESSO SCAVO E UTILIZZO DI INFRASTRUTTURA DI PUBBLICA ILLUMINAZIONE PER E POSA CAVO IN FIBRA OTTICA SUL TERRITORIO
 STRADA: VA. S. PAOLINO - VA. CANTURA - VA. DE' BIANCHI

ELEBORATO: PLANIMETRIA
 PROPRITÀ: **PASTYWEB**
 IN CORSO AVANTI

PROGETTISTA: **sirti**

TAVOLA 4/4

