


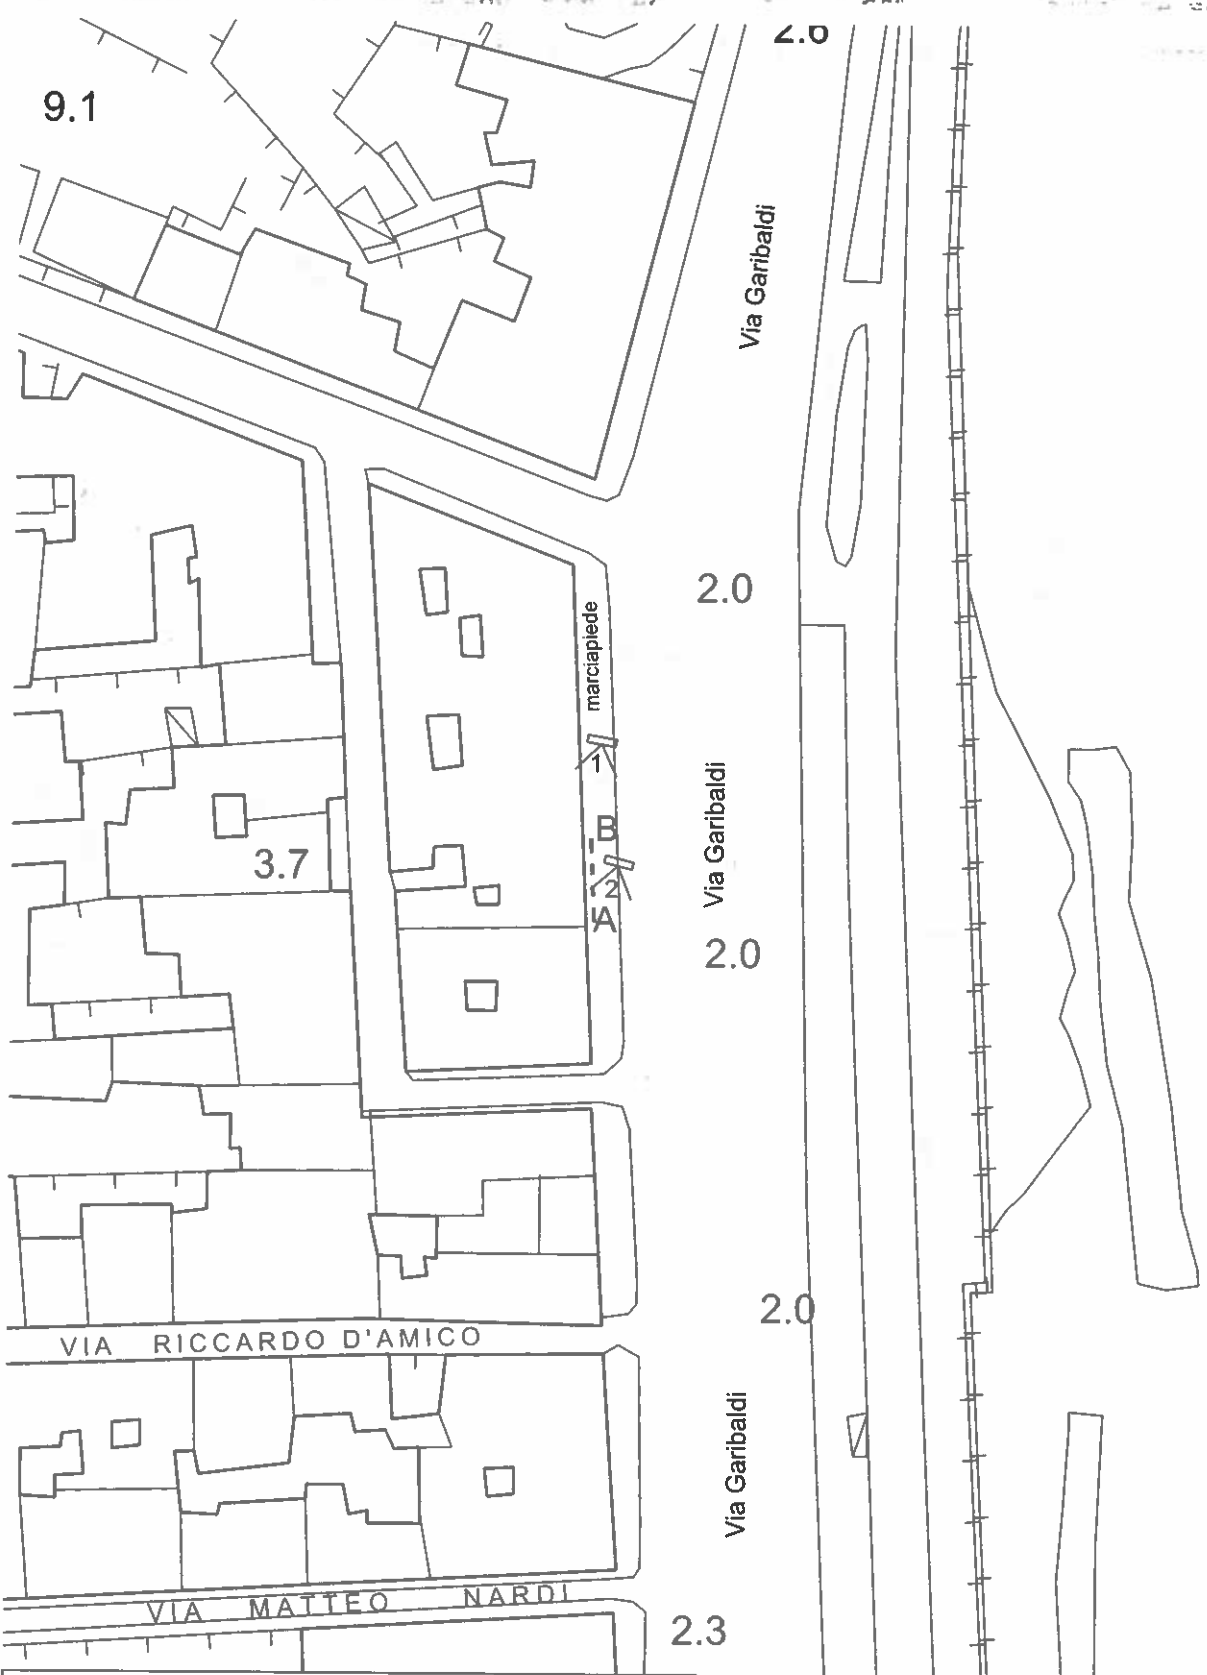

# PLANIMETRIA

SCALA 1:1000



LEGENDA	
----	linea elettrica
▽	numerazione e punto di vista delle fotografie