ORTOFOTO -- SCALA 1:1000

CTR -- SCALA 1:1000

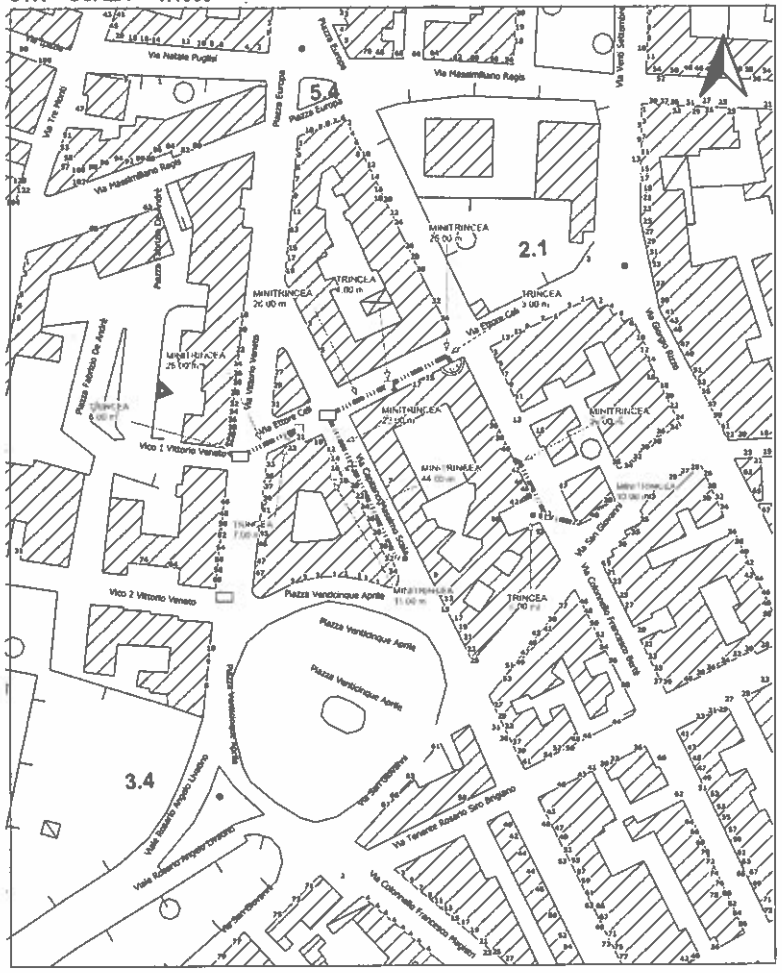


FOTOINSERIMENTO 1_VIA ETTORE CELI

FOTOINSERIMENTO 2_VIA VITTORIO VENETO

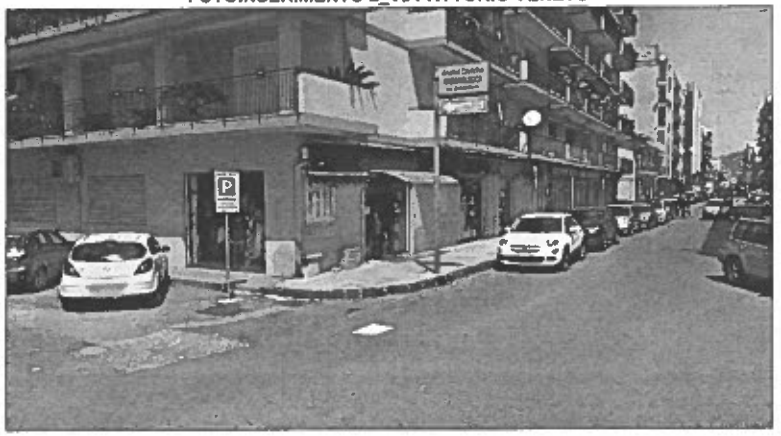

## LEGENDA

COMO VISIVO

INFRASTRUTTURA PROGETTATA

TUBI INTERRATI CON SCAVO

SIMBOLOGIA AGGIUNTIVA AD INFRASTRUTTURA PROGETTATA

CLS CASSETTA FERRO - CASSETTA VTR

md. SCAVO IN MD-DIG

m TUBAZIONE INTERRATA IN MINITRINCEA

ELEMENTI OTTICI

- NUOVO POZZETTO 47X47
- NUOVO POZZETTO 46X76
- NUOVO POZZETTO 80X80 / NUOVO POZZETTO 80X70
- NUOVO POZZETTO 120X80 / NUOVO POZZETTO 125X80
- NUOVO POZZETTO INTERRATO 125X80
- FO ARMADIO

FiberCop

PROGETTAZIONE DELLA RETE OTTICA DI DISTRIBUZIONE

SECONDARIA FIBERCOP

RICHIESTA PERMESSO

COMUNE DI MILAZZO

| | |
|---|---|
| DATA 03/2022 | Codice Progetto 09005I_130 |
| SCALA 1:1000 | |
| NOME FILE PI_PE_MILAZZO | TAVOLA TAVOLA 1 |