

ORTOFOTO
VIA FIRENZE
SCALA 1:1000



PLANIMETRIA
VIA FIRENZE
SCALA 1:1000

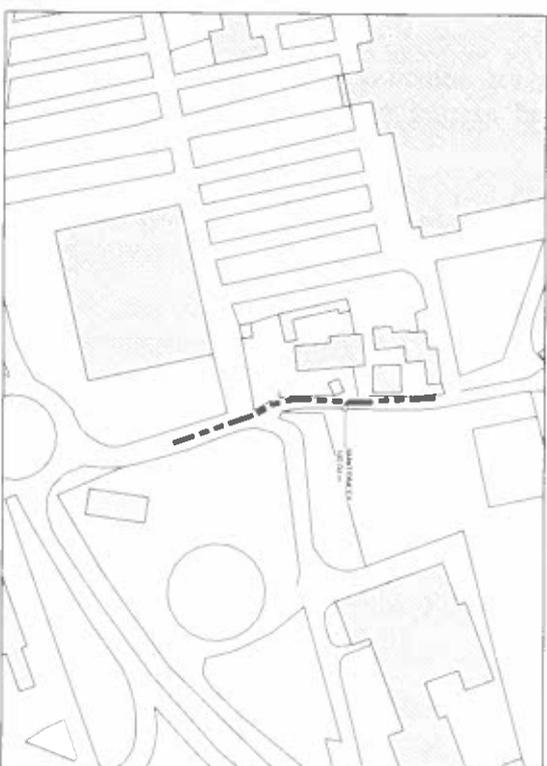


FOTO 1: VIA FIRENZE


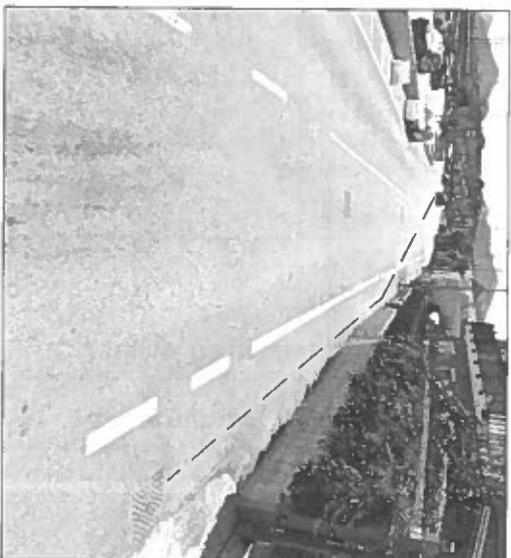


FOTO 2: VIA FIRENZE

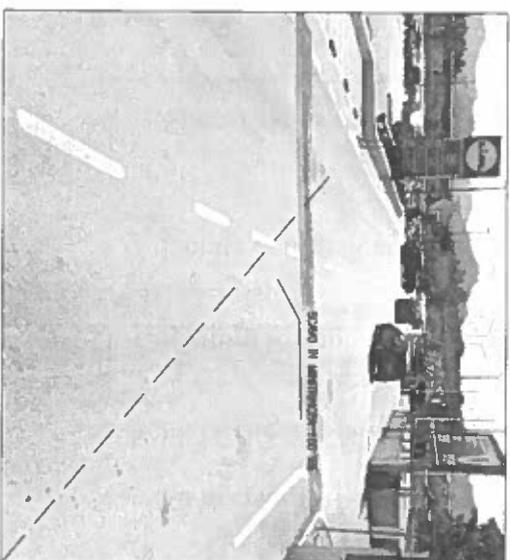

LEGENDA

- INFRASTRUTTURALE PROGETTATA**
- INFRASTRUTTURALE ACQUISITA AD INFRASTRUTTURALE PROGETTATA**
- TUBI INTERALI CON SCAVO
 - CL5 CASSETTA FERRO - CASSETTA VIT
 - SR1 SCAVO IN NO SNO
 - SR2 TUBAZIONE IN TERRAZZA IN MANTRICCIA
- ELEMBRI OTTICI**
- NUOVO POZZETTO 47K47
 - NUOVO POZZETTO 40X76
 - NUOVO POZZETTO 40X64
 - NUOVO POZZETTO 80X76
 - NUOVO POZZETTO 120X80
 - NUOVO POZZETTO 120X80 INTERATO 135X80
- AVVIZIO**
- FOTO N°

ETIM

PROGETTAZIONE DELLA RETE OTTICA

BACKHAULING SG

RICHIESTA PERMESSO
COMUNE DI MILAZZO



DATA 09/07/2023
SCALA 1:500
MATERIALE 1:500 (SCL. L. 488)
TAVOLA 1