



PLANIMETRIA GENERALE
PIANTA COPERTURE - Scala 1:100

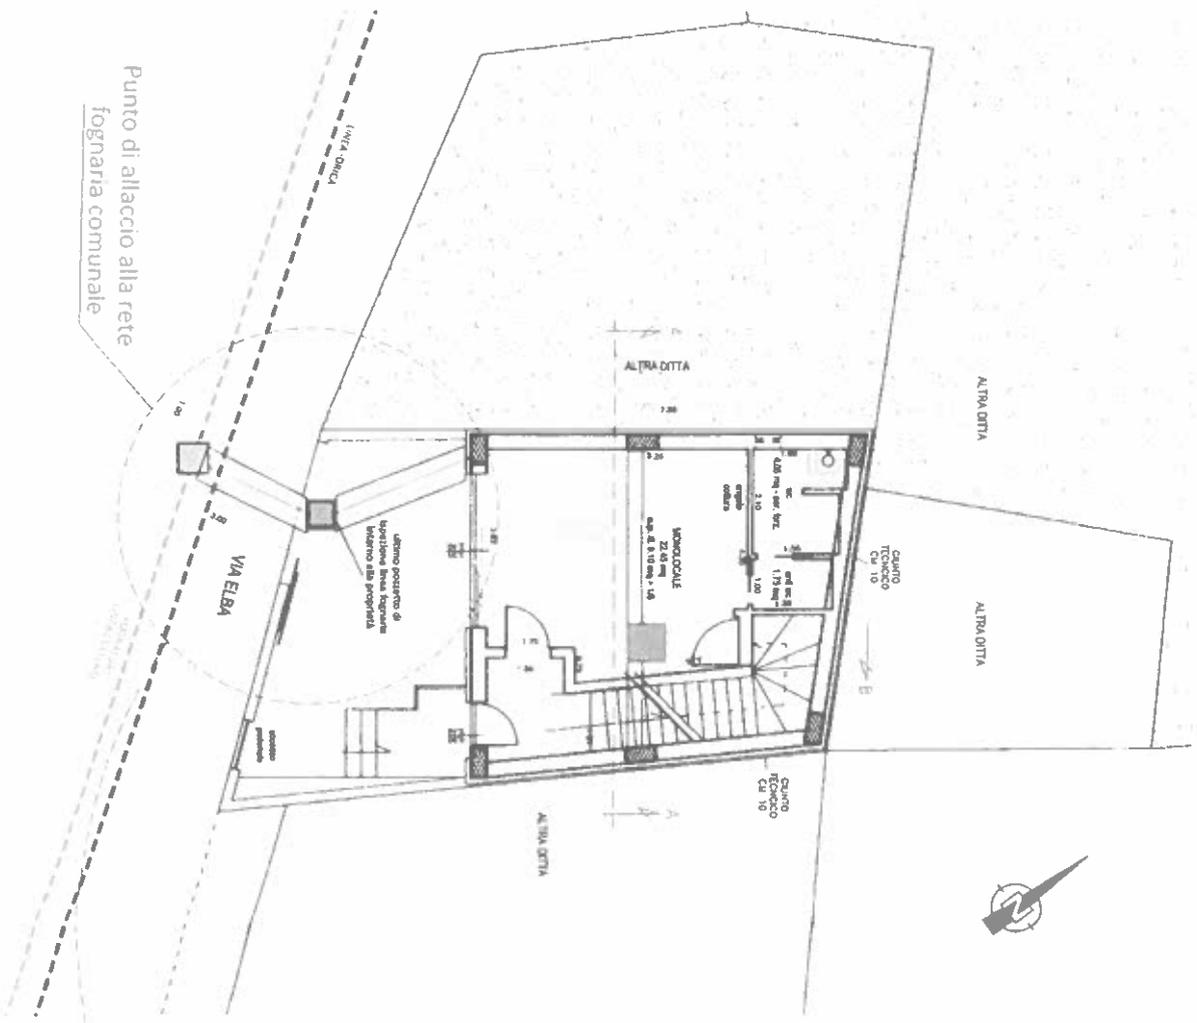

PLANIMETRIA TAGLIO STRADALE - Scala 1:100

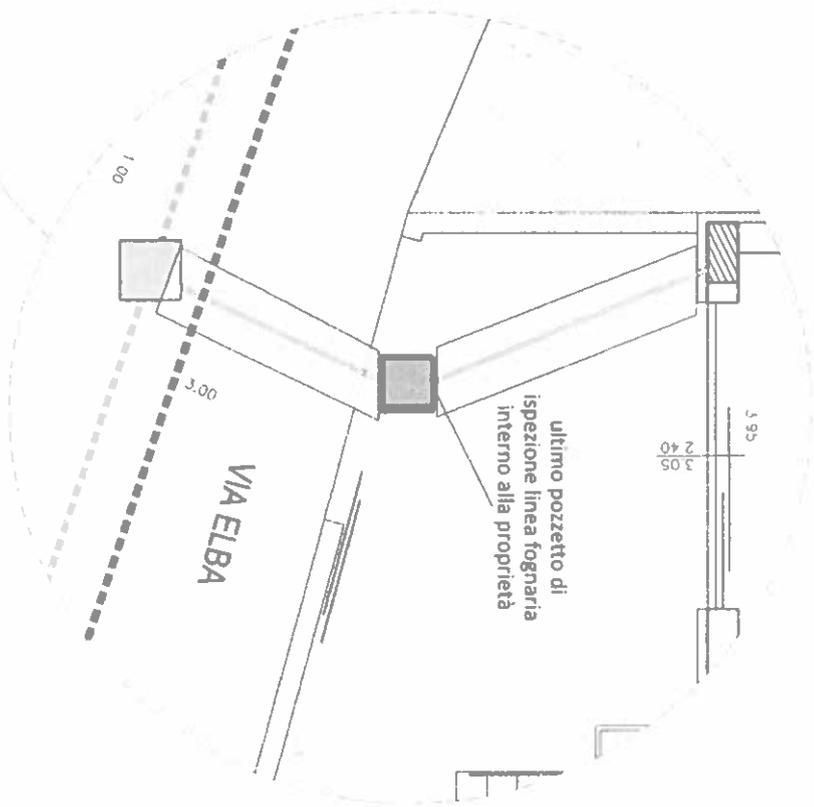

DETTAGLIO TAGLIO STRADALE - Scala 1:50

