


NORD

Comune di Milazzo protocollo in arrivo n. 0051462 del 29-06-2023

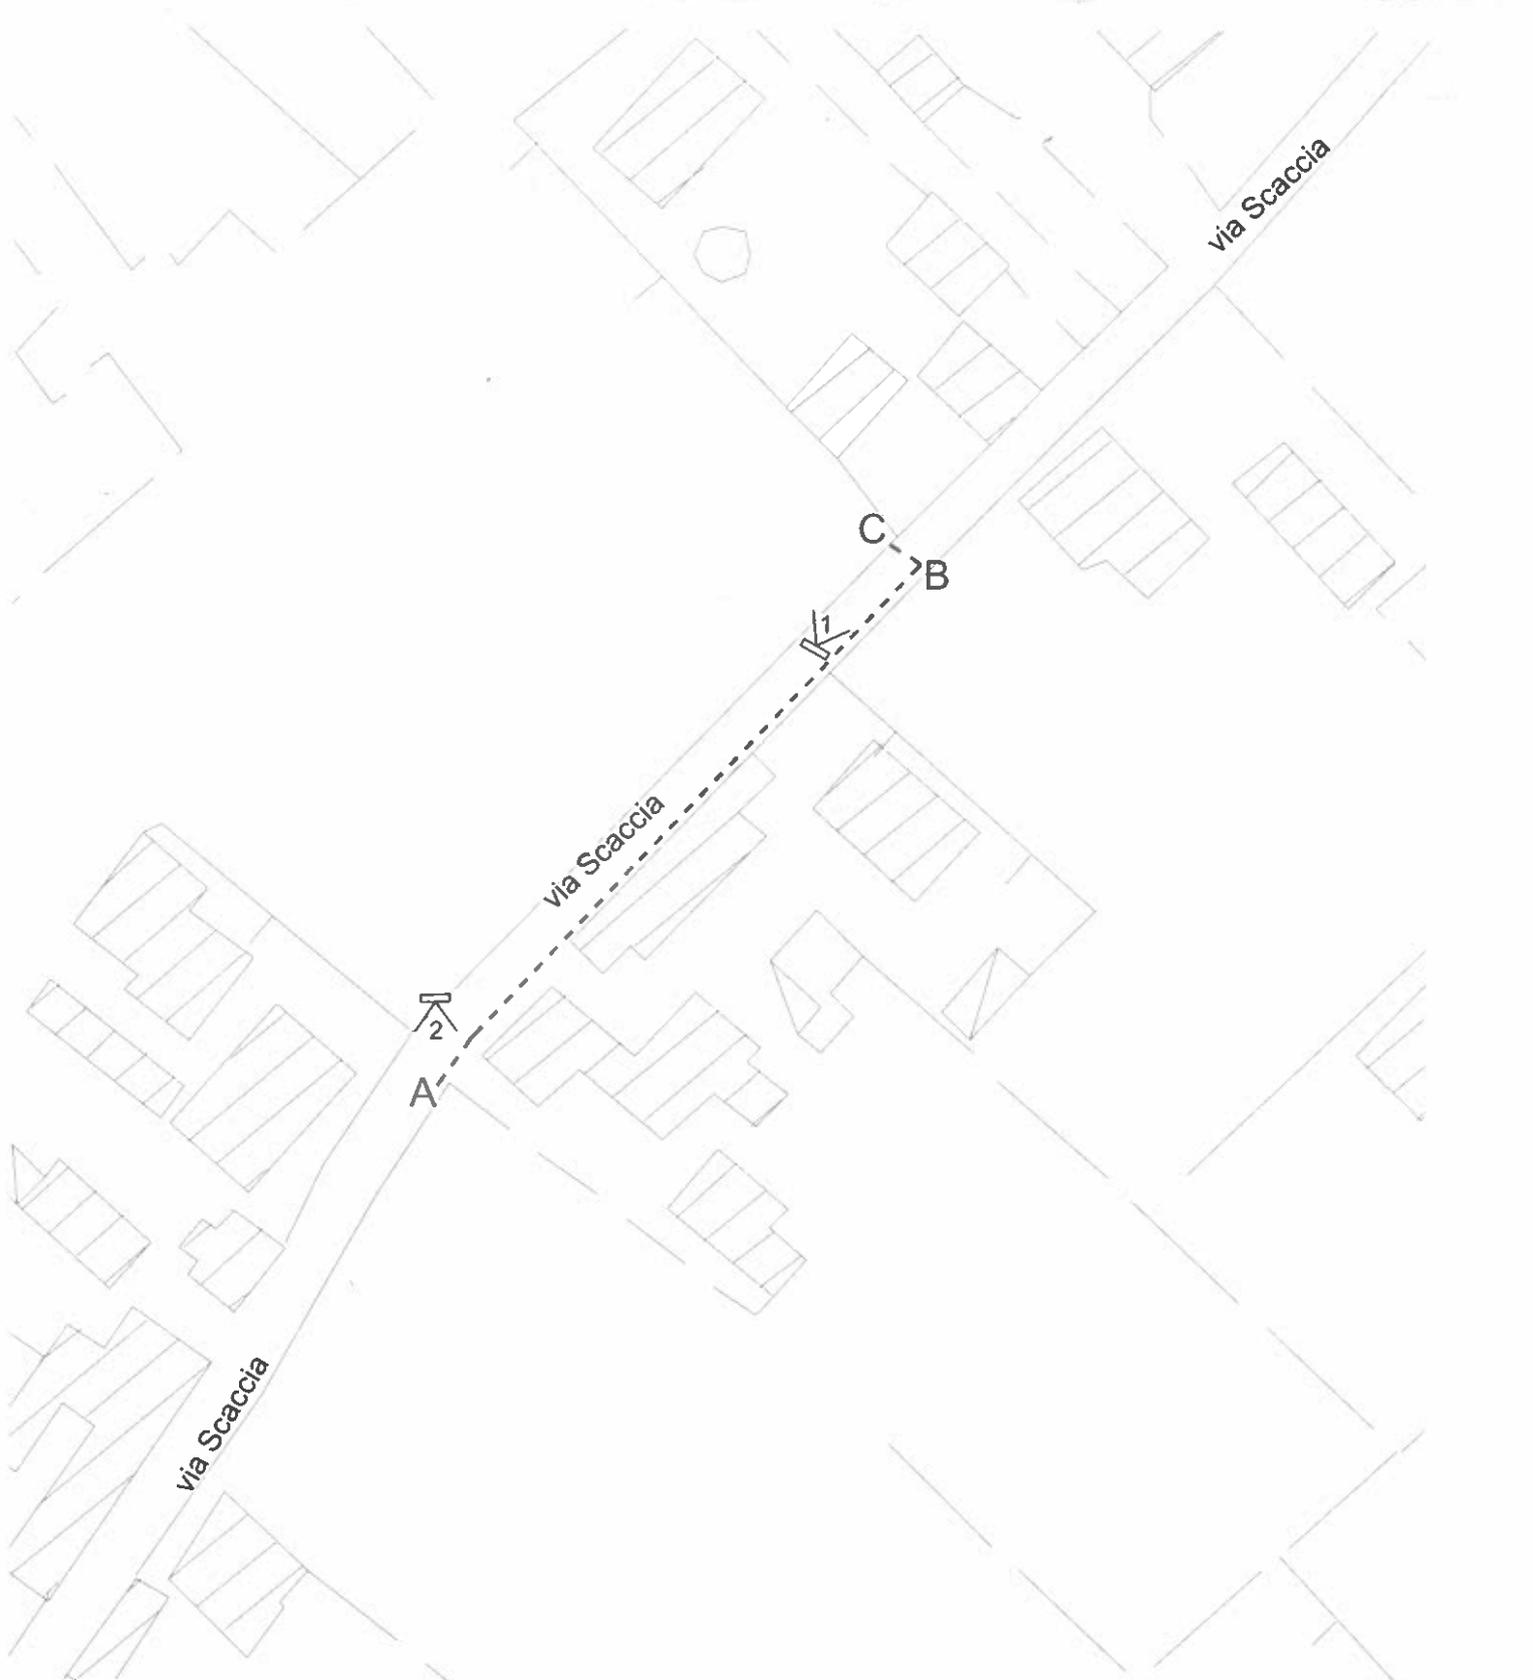

PLANIMETRIA SCALA 1:1000



LEGENDA

| | |
|-----|---|
| --- | linea elettrica |
| | numerazione e punto di vista delle fotografie |