ESTRATTO DEL P.R.G. Sc. 1:5000

ESTRATTO CATASTALE Sc. 1:2000

Foglio n. 3 - Particella n. 1744

STRALCIO AREOFOTOGRAMMETRICO Sc. 1:2000

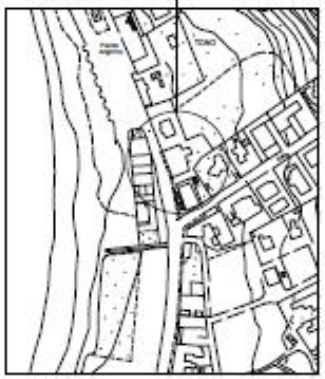

Comune di Milazzo

OCCUPAZIONE SUOLO PUBBLICO PER TAGLIO SU PROPRIETA' COMUNALE (MARCIAPIEDE) PER PASSAGGIO CAVIDOTTO PERT. DI VIA TONO DEL COMUNE DI MILAZZO

DITTA: MESCO IMMOBILIARE S.R.L. (ex Torre Giuseppe +2)
sede Milazzo via F.Crispi n.84 P.IVA 03905480832

ELABORATO: GRAFICI P.R.G. CATASTALE, AEROFOTOGRAMMETRICO – PLANIMETRIA GENERALE

SCALA: 1:500 – 1:1000 – 1:200

TAVOLA UNICA

PROGETTISTA e DIREZIONE DEI LAVORI

TEMA:
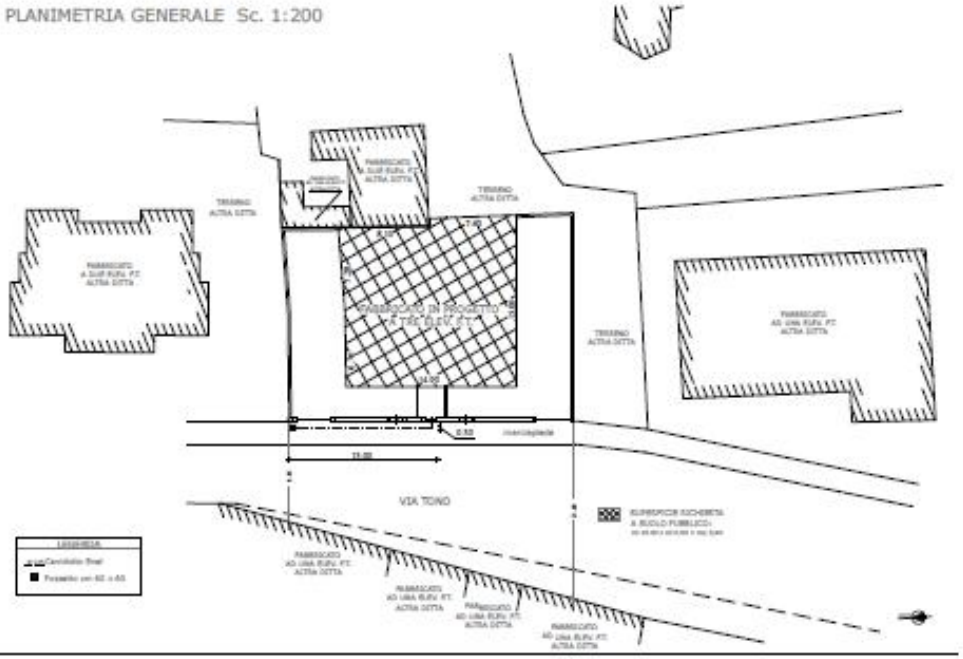
PLANIMETRIA GENERALE Sc. 1:200