ORTOFOTO -- SCALA 1:500

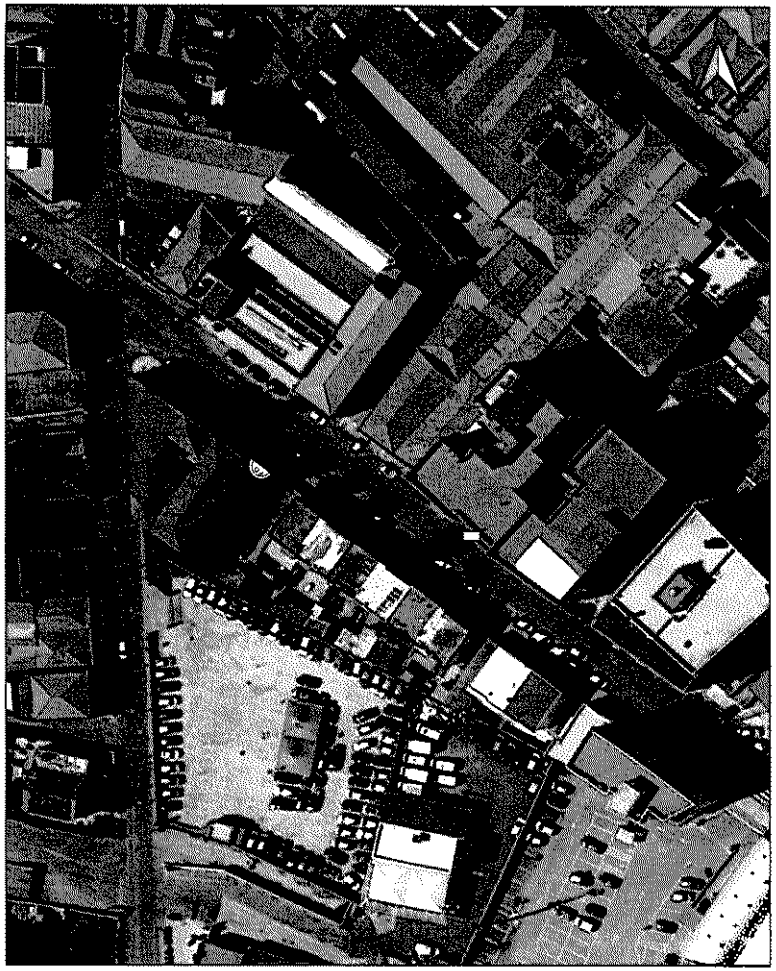

CTR -- SCALA 1:500

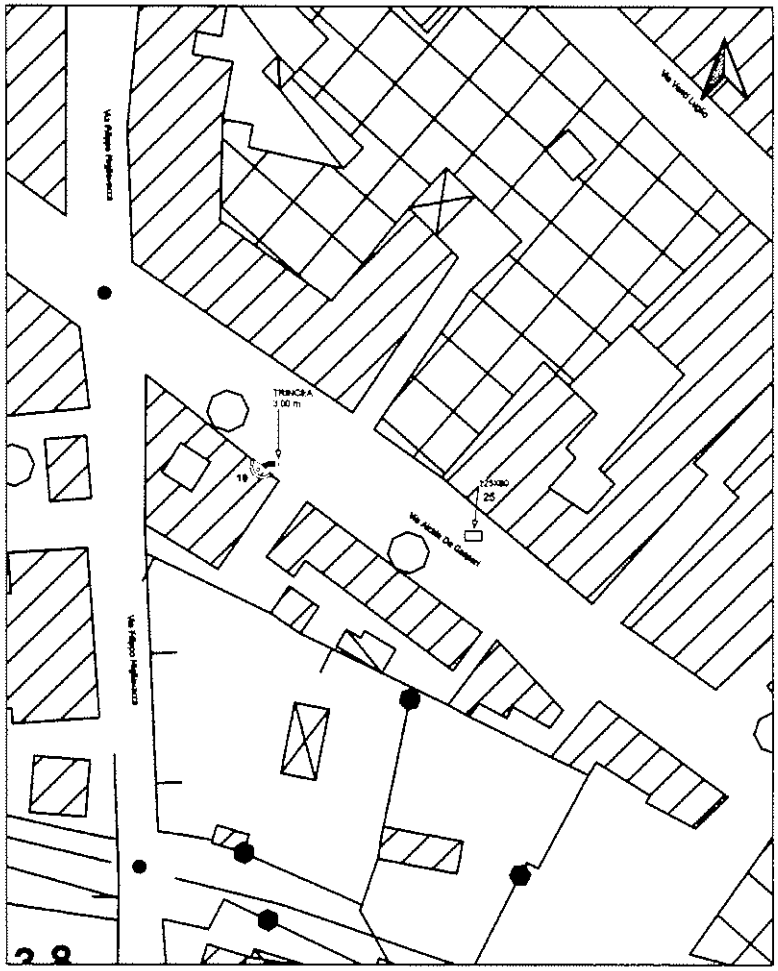

FOTOINSERIMENTO 1_VIA DE GASPERI

LEGENDA

CONO VISIVO

INFRASTRUTTURA PROGETTATA

TRATTI INTERRATI CON SCAVO

TIPOLOGIA ASSIMILATIVA AD INFRASTRUTTURA PROGETTATA

CLS CANALETTA FERRO - CANALETTA VTR

AE. SCAVO IN BIO-SRB

IN TRIVELLAZIONE INTERRATA IN MINITRINCEA

ELEMENTI OTTICI

NUOVO POZZETTO 40X40

NUOVO POZZETTO 80X80

NUOVO POZZETTO 80X80
NUOVO POZZETTO 80X80

NUOVO POZZETTO 120X80
NUOVO POZZETTO 150X80

NUOVO POZZETTO INTERRATO 120X80

(F0) ARMADIO

FiberCop

PROGETTAZIONE DELLA RETE OTTICA DI DISTRIBUZIONE

SECONDARIA FIBERCOP

RICHIESTA PERMESSO

COMUNE DI MILAZZO

ORDINE INGEGNERI PROV. DI MESSINA
INGEGNERE JUNIOR
ALESSIO
SEZIONE A
N. 5187

DATA 29/07/2022

Codice Progetto 09005I_137

SCALA

NOME FILE

TAVOLA TAVOLA 1