ORTOFOTO – SCALA 1:500

CTR – SCALA 1:500

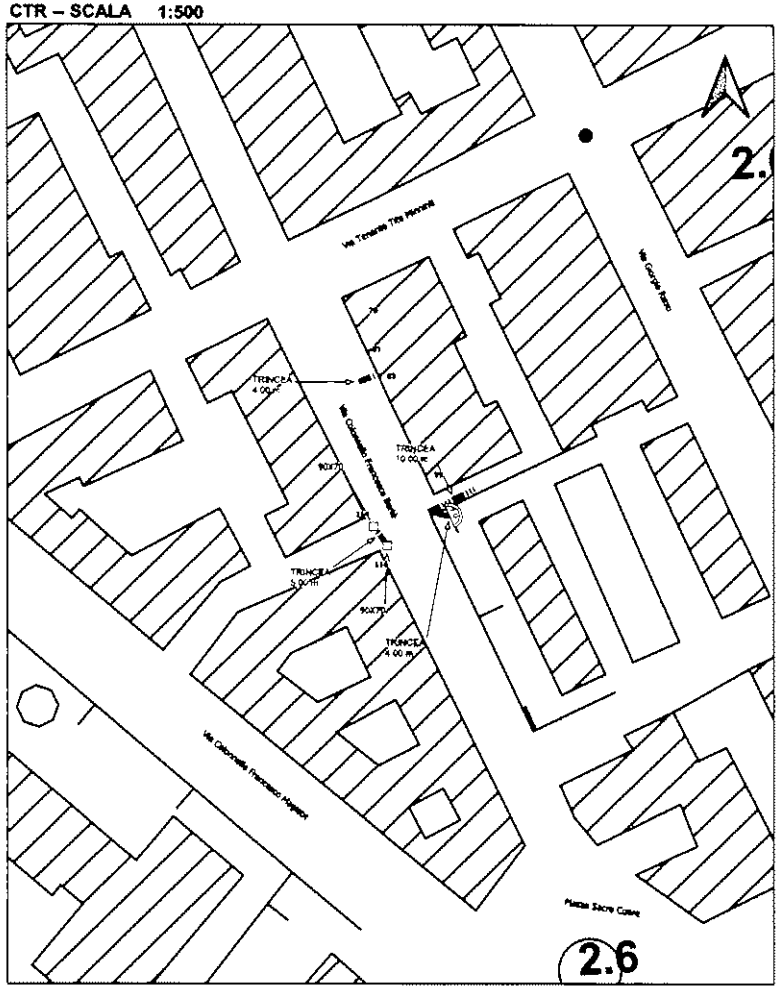

LEGENDA

> DONO VISIVO

INFRASTRUTTURA PROGETTATA

SIMBOLOGIA ADIGENTINA AD INFRASTRUTTURA PROGETTATA

TUBI INTERRATI CON SCAVO

CLS CASSETTA FERRO - CASSETTA VTR

SCAVO IN NO-DIG

TUBAZIONE INTERRATA IN MICROTRANCIA

ELEMENTI OTTICI

NUOVO POZZETTO 47X47

NUOVO POZZETTO 46X76

NUOVO POZZETTO 90X90
NUOVO POZZETTO 90X70

NUOVO POZZETTO 135X90
NUOVO POZZETTO 135X90

NUOVO POZZETTO INTERRATO 135X90

PO ARMADIO

FOTOINSERIMENTO 1_VIA COLONNELLO FRANCESCO BERTÈ

FOTOINSERIMENTO 2_VIA COLONNELLO FRANCESCO BERTÈ

FiberCop

PROGETTAZIONE DELLA RETE OTTICA DI DISTRIBUZIONE

SECONDARIA FIBERCOP

RICHIESTA PERMESSO

COMUNE DI MILAZZO

ORDINE INGEGNERI PROV. DI MESSINA
INGEGNERI JUNIOR ALESSIO
N. 8497

DATA 28/07/2022	Codice Progetto 090051_134
SCALA	
NOME FILE	TAVOLA 1