ORTOFOTO – SCALA 1:500

CTR – SCALA 1:500

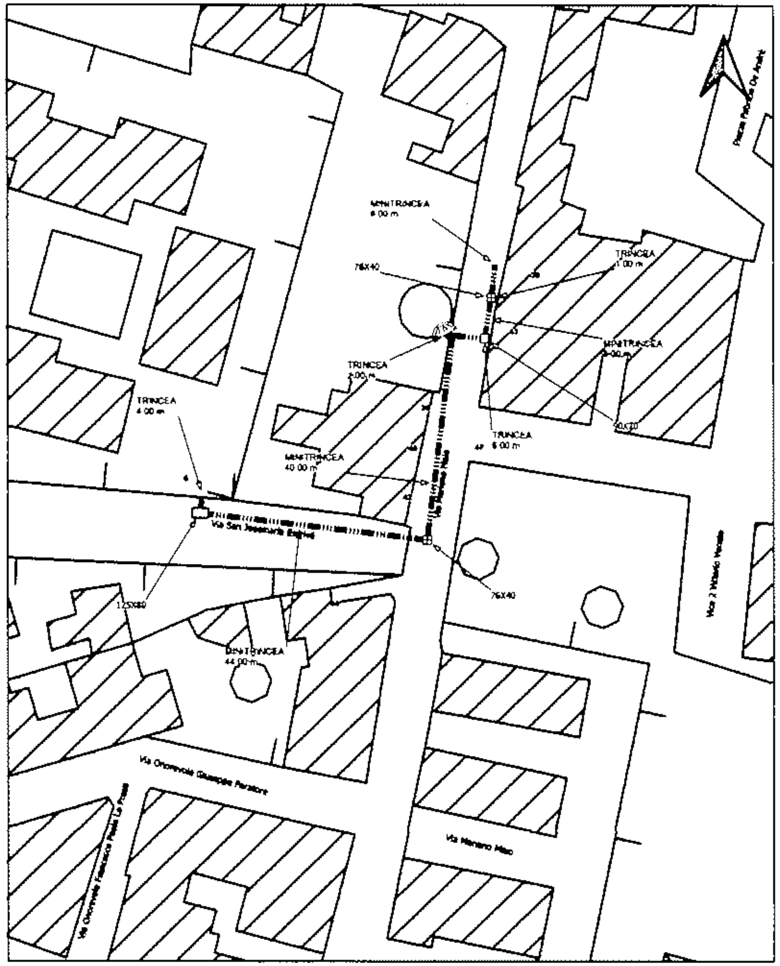

LEGENDA

CONO VISIVO

INFRASTRUTTURA PROGETTATA

SIMBOLOGIA AGGIUNTIVA AD INFRASTRUTTURA PROGETTATA

ELEMENTI OTTICI

NUOVO POZZETTO 47X47

NUOVO POZZETTO 40X76

ARMADIO

FIBERCOP logo

FOTOINSERIMENTO 1_VIA MARIANO MAIO

FOTOINSERIMENTO 2_VIA SAN JOSEMARÍA ESCRIVÁ

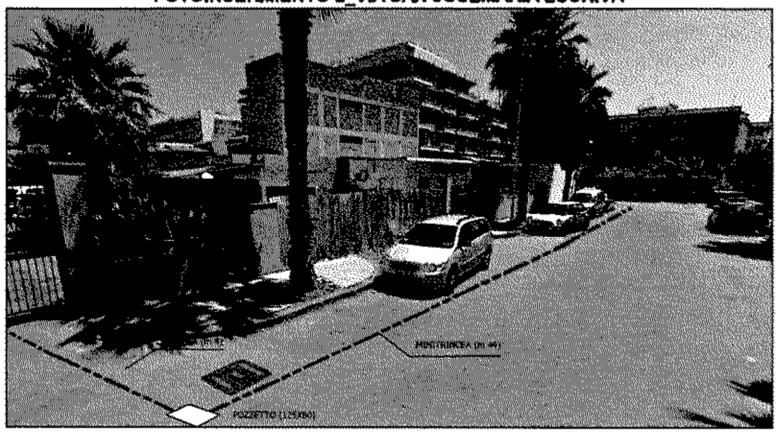

FiberCop

PROGETTAZIONE DELLA RETE OTTICA DI DISTRIBUZIONE

SECONDARIA FIBERCOP

RICHIESTA PERMESSO

COMUNE DI MILAZZO

DATA 29/07/2022	Codice Progetto 09008I_121
SCALA	
NOME FILE	TAVOLA TAVOLA 1