ORTOFOTO -- SCALA 1:1000

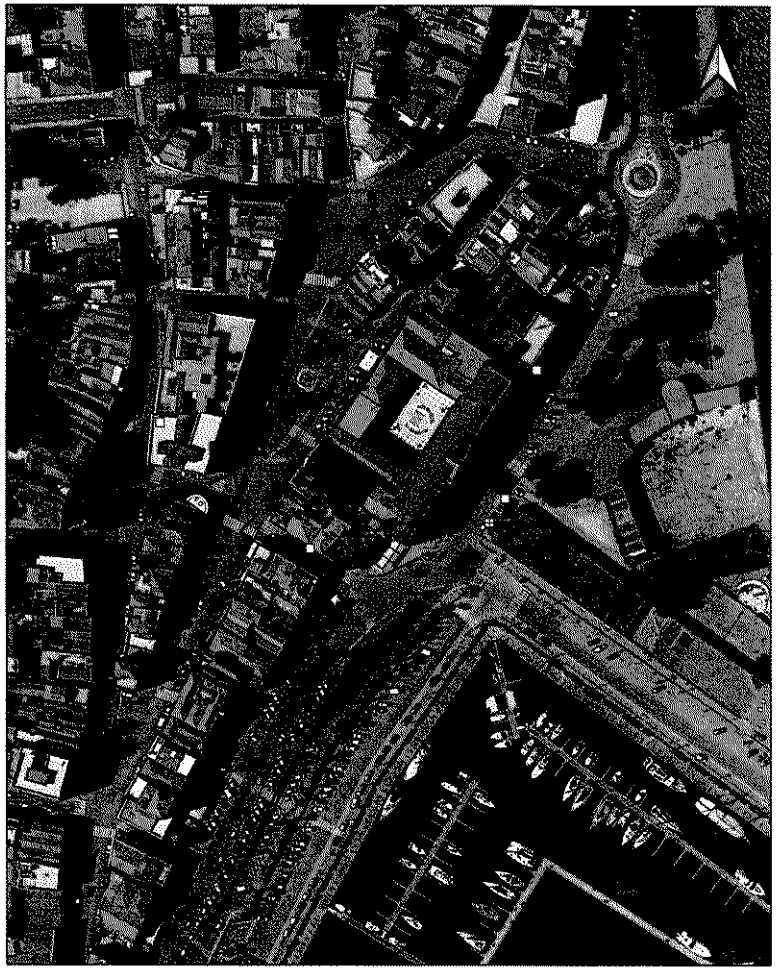

CTR -- SCALA 1:1000

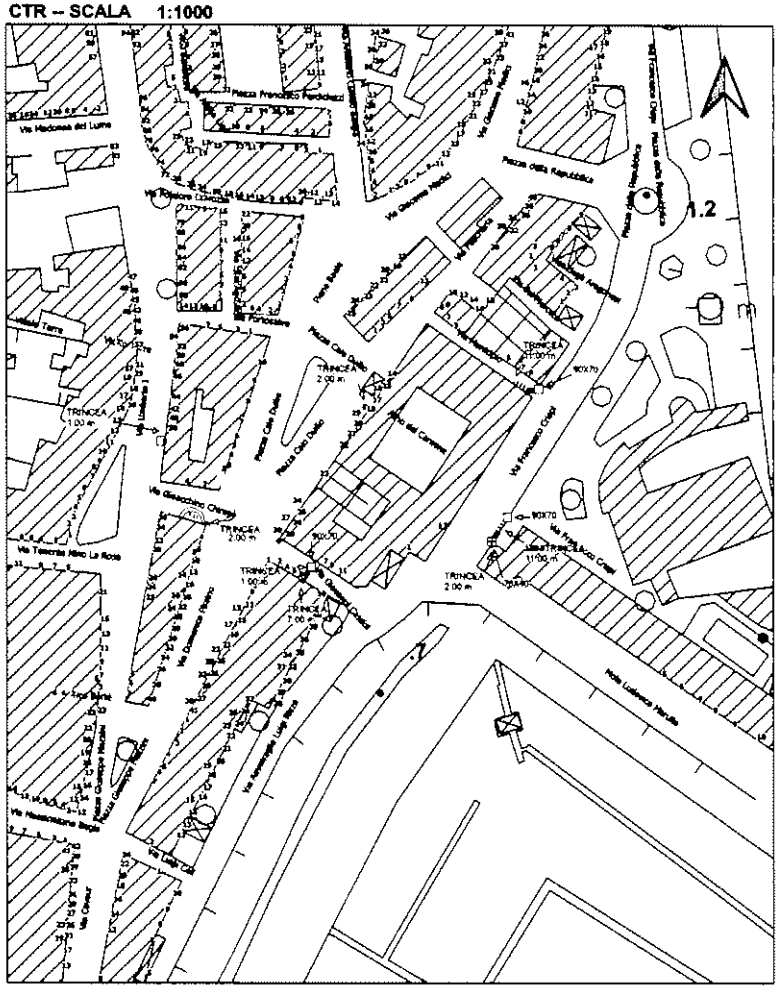

LEGENDA

CONO VISIVO

INFRASTRUTTURA PROGETTATA

SIMBOLOGIA ACQUISITIVA AD INFRASTRUTTURA PROGETTATA

TUBI INTERRATI CON SCAVO

CLS CAMERETTA PREFAB - CAMERETTA VTR

RIS SCAVO IN RIDUZIONE

IS TRIVELLAZIONE INTERRATA DI MICROTRINCEA

ELEMENTI OTTICI

NUOVO POZZETTO 40X40

NUOVO POZZETTO 80X80

NUOVO POZZETTO 80X80

NUOVO POZZETTO 120X80

NUOVO POZZETTO 120X80

NUOVO POZZETTO INTERRATO 120X80

PO ARMADIO

FOTOINSERIMENTO 1 VIA GIOACCHINO CHIMIGO'

FOTOINSERIMENTO 2_VIA GIOVANNI CASSISI

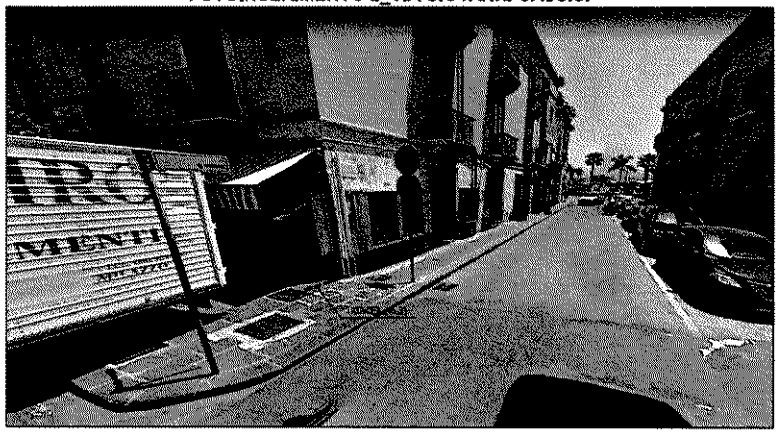

FiberCop

PROGETTAZIONE DELLA RETE OTTICA DI DISTRIBUZIONE

SECONDARIA FIBERCOP

RICHIESTA PERMESSO

COMUNE DI MILAZZO

DATA 28/07/2022

Codice Progetto 090051_142

SCALA

NOME FILE

TAVOLA TAVOLA 1