


Pianta scala 1:50

fabbricato
in oggetto

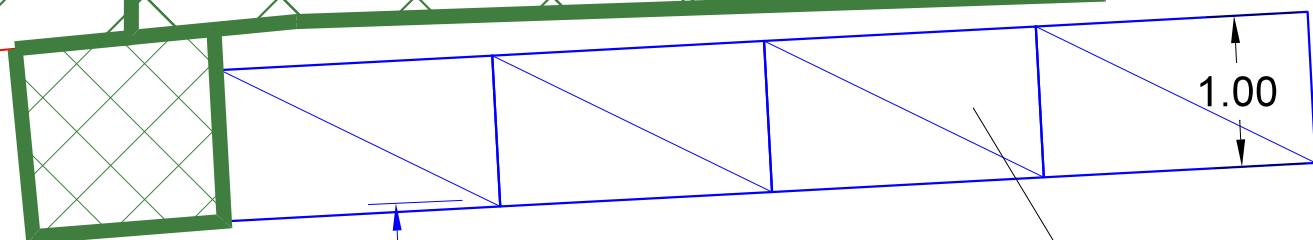

opere provvisionali
da installare

marciapiede



De Gaetano Francesco

via Marina Garibaldi

