

e-distribuzione


PIANO TECNICO

ITER
2738028

e-distribuzione

Divisione Infrastrutture e Reti Italia
Area Sicilia
Unità Territoriale Messina

Comune di
MILAZZO (ME)
Stralcio su CTR
Scala 1:500

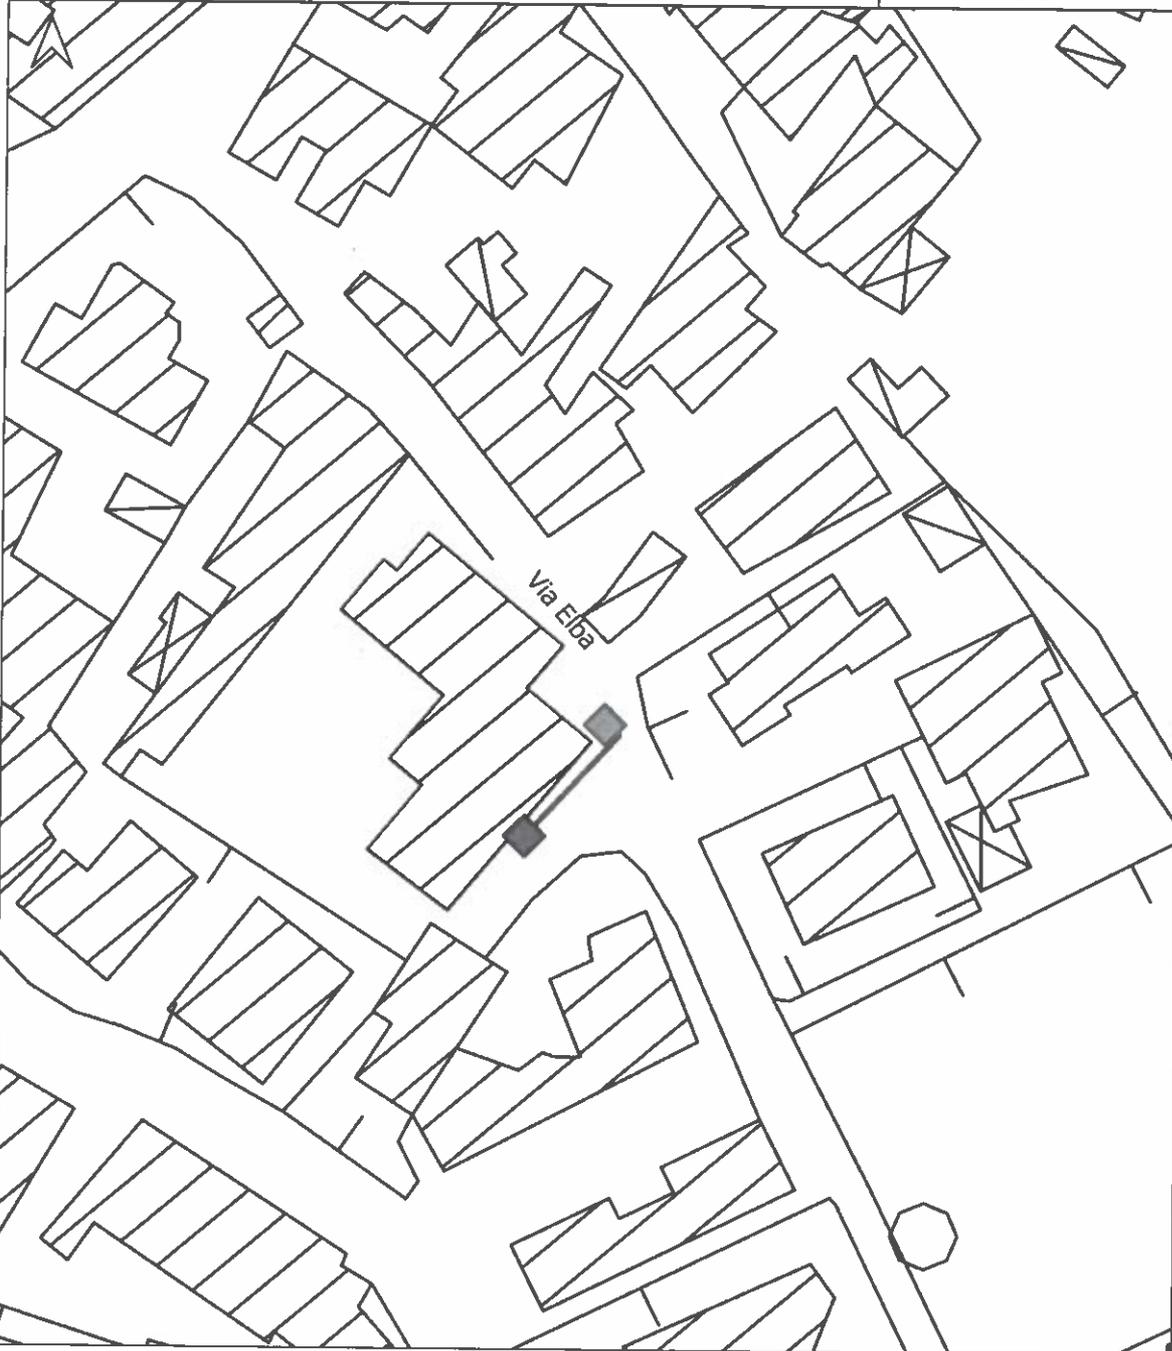

Legenda

-  Colonnina e pozzetto di fornitura
-  Pozzetto esistente di derivazione
-  Scavo per realizzazione linea BT