Firmato digitalmente da
Tommaso Faranda
Ingegnere
Data e ora della firma: 10/05/2023 08:54:35

Studio Tecnico Faranda

COMUNE DI MILAZZO

DITTA PROTO Gaetano e PROTO Andrea

OGGETTO Istanza per concessione passo carrabile in Piazza Caio Duilio n. 7 - Milazzo (fg 26 - part 536)

01 PLANIMETRIE e RELAZIONE TECNICA

SCALA 1:200 - 1:50

Milazzo 09 maggio 2023

Andrea Proto
Il Committente

ing. Tommaso Faranda
Il Tecnico

SCALA: 1:200

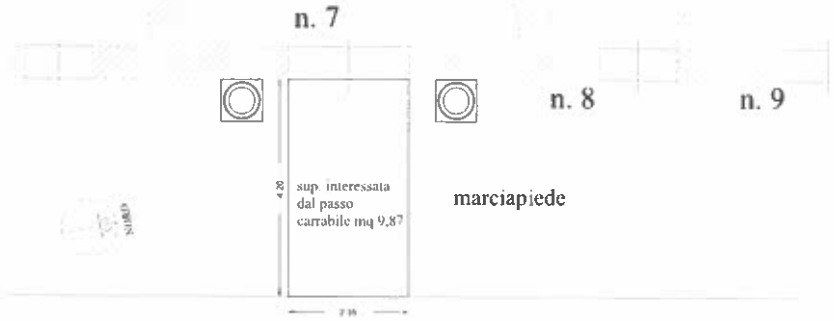

SCALA: 1:50

Piazza Caio Duilio