


Planimetria

N

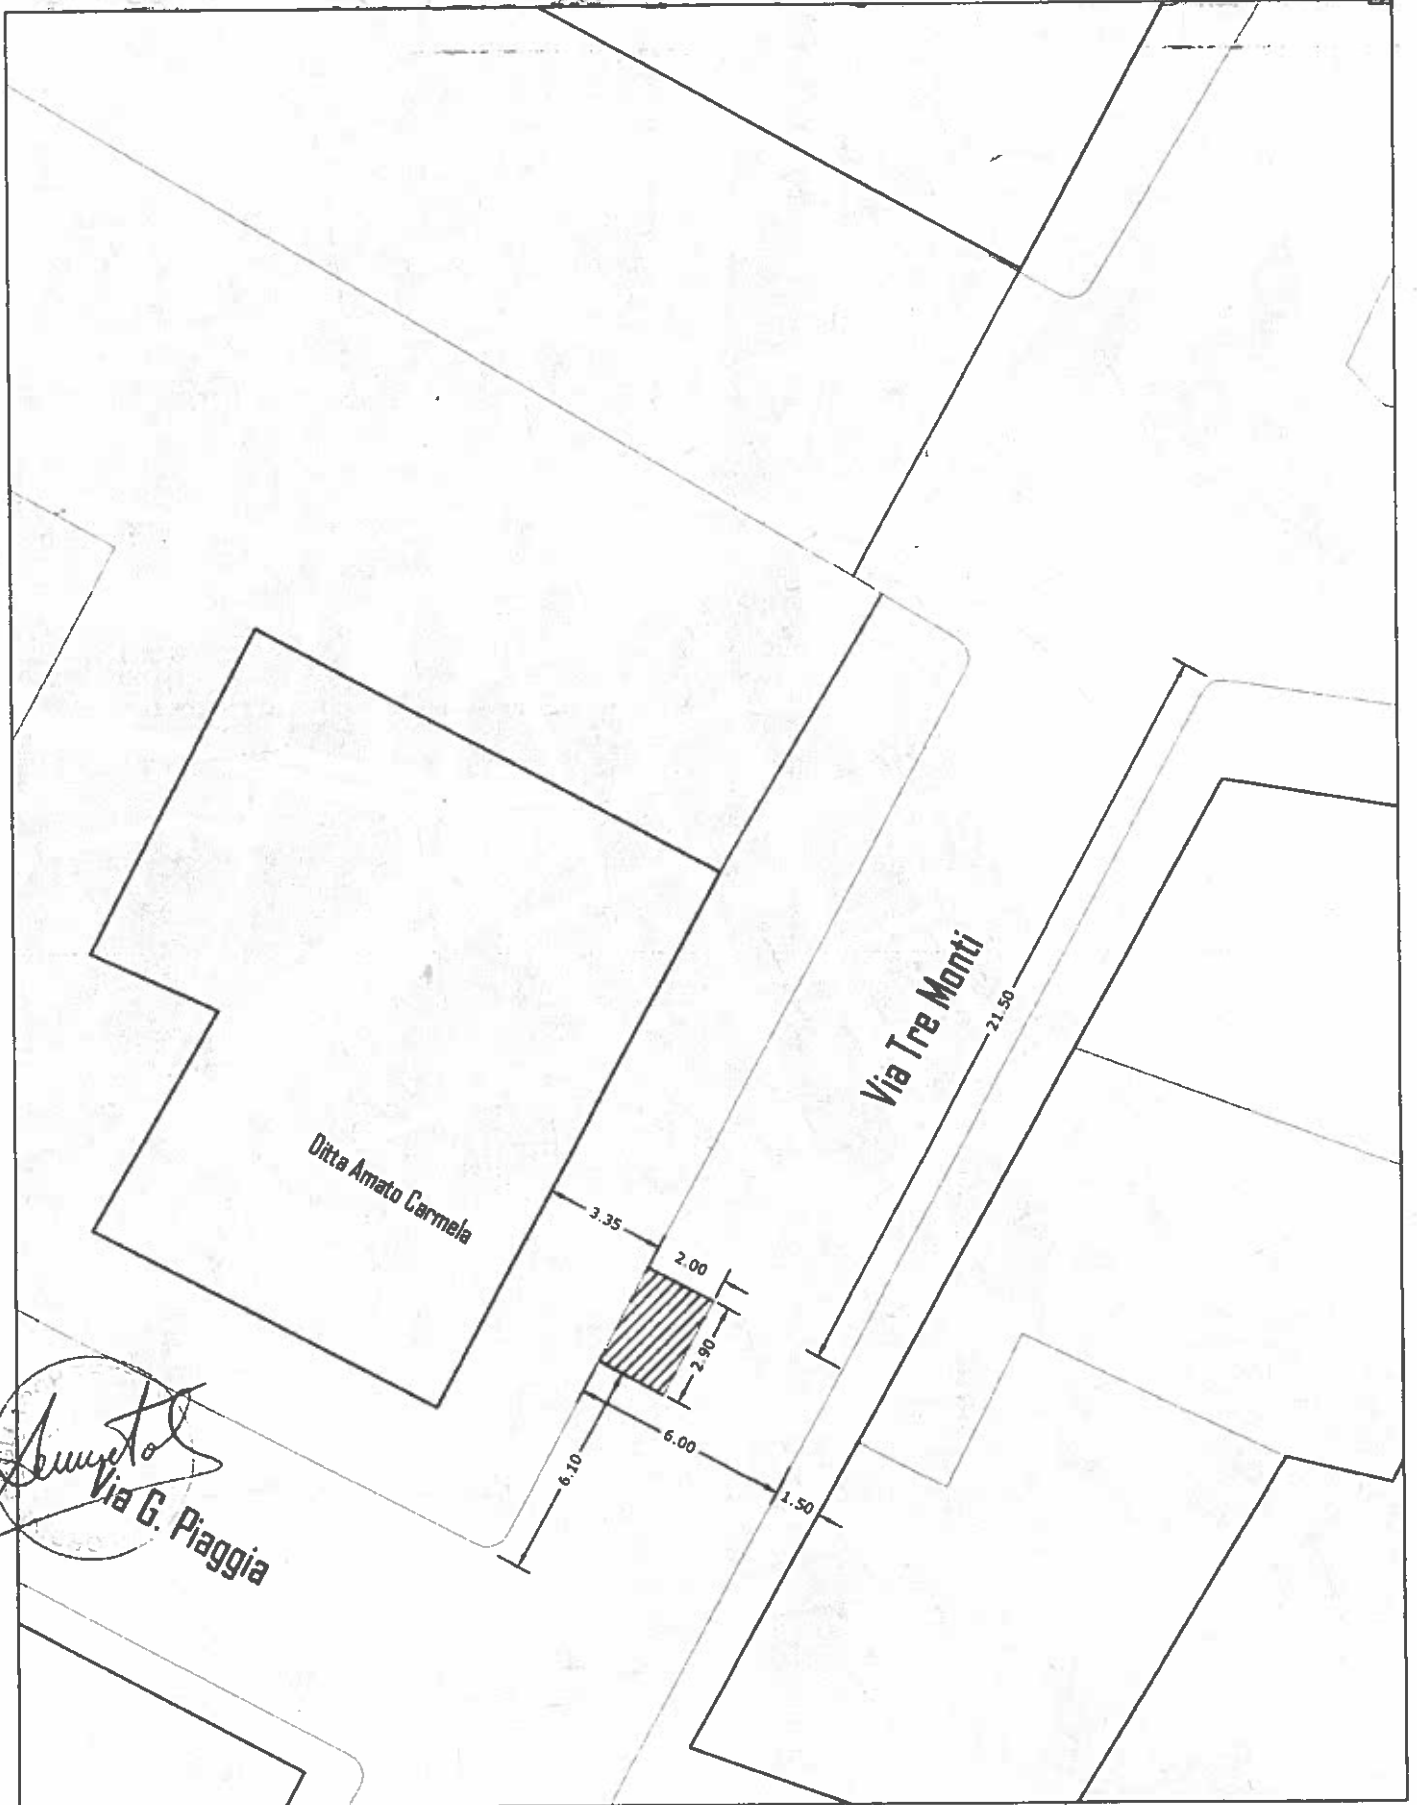

Amato
Via G. Piaggia



area richiesta per passo carraio

Scala 1:200