


PLANIMETRIA SCALA 1:200

Ditta: MONDELLO SANTO MAURIZIO

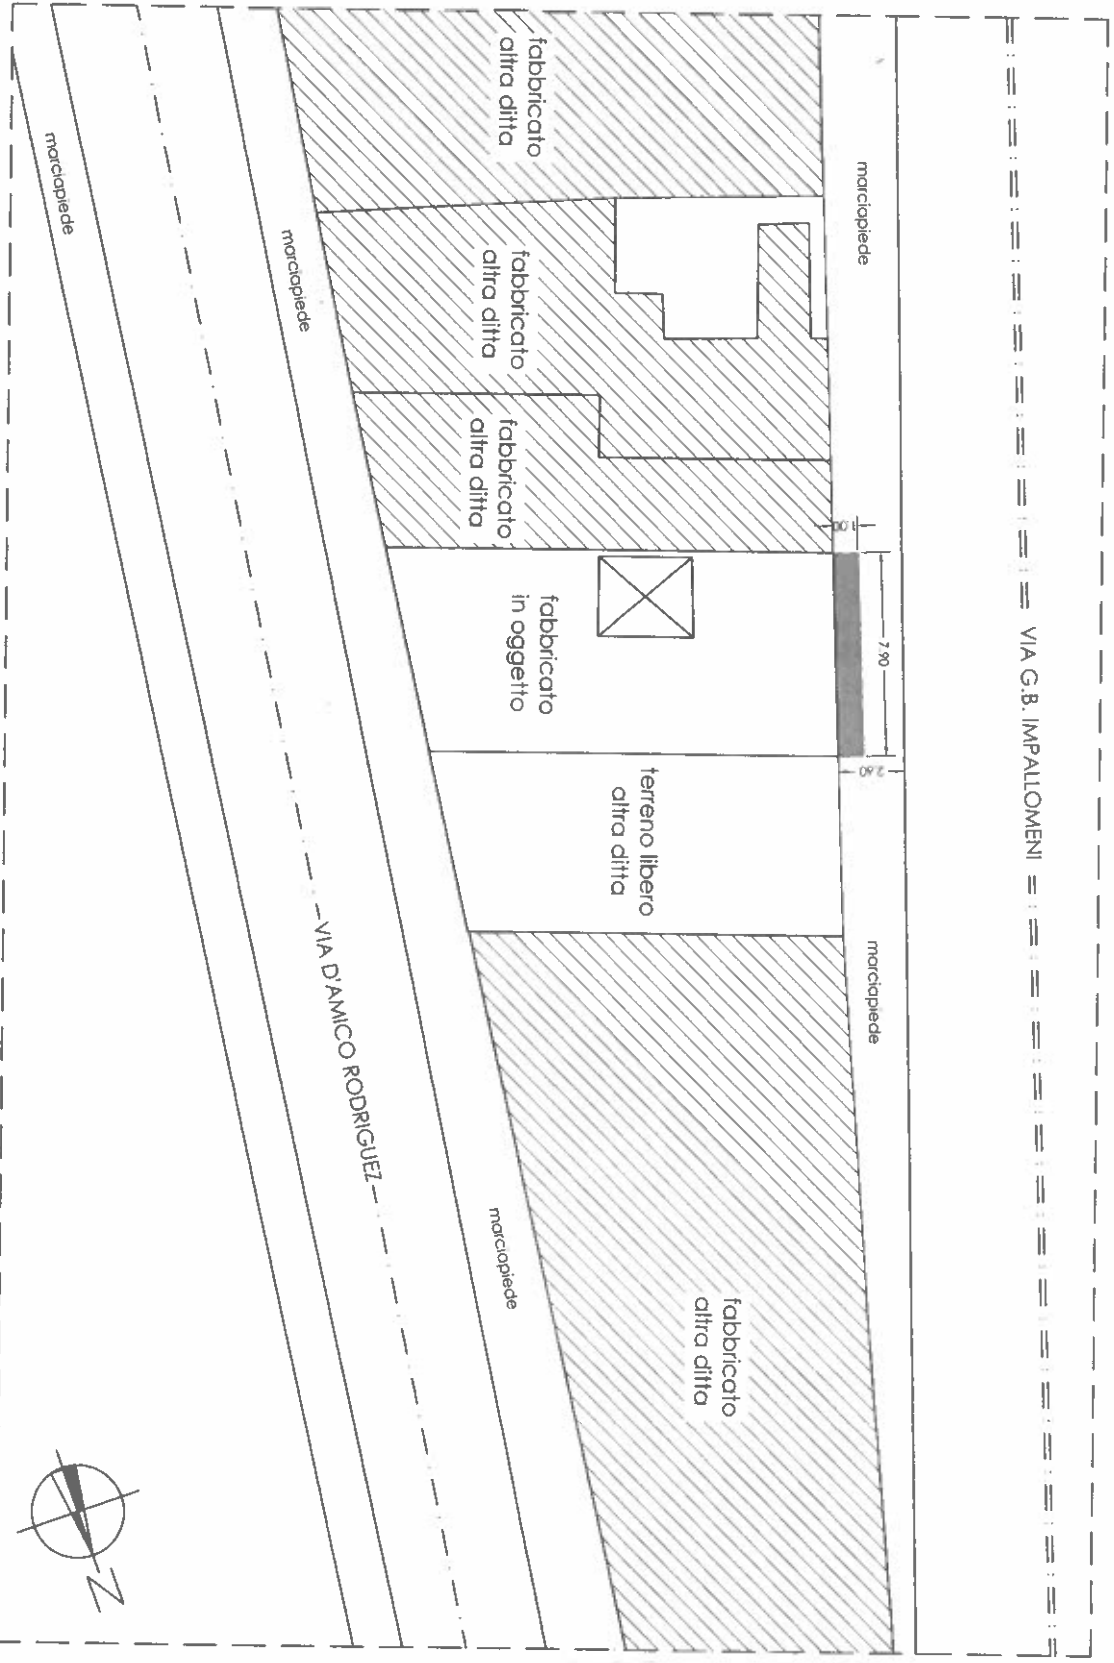

VIA G. B. IMPALLOMINI

SUPERFICIE PREVISTA DA OCCUPARE
PER L'INSTALLAZIONE DEL PONTEGGIO = ml. 7.90x1.00 = mq. 7.90

LA DITTA: *Stenello Santo Maurizio*
MONDELLO SANTO MAURIZIO

IL TECNICO:
ARCH. STEFANO FORMICA

