
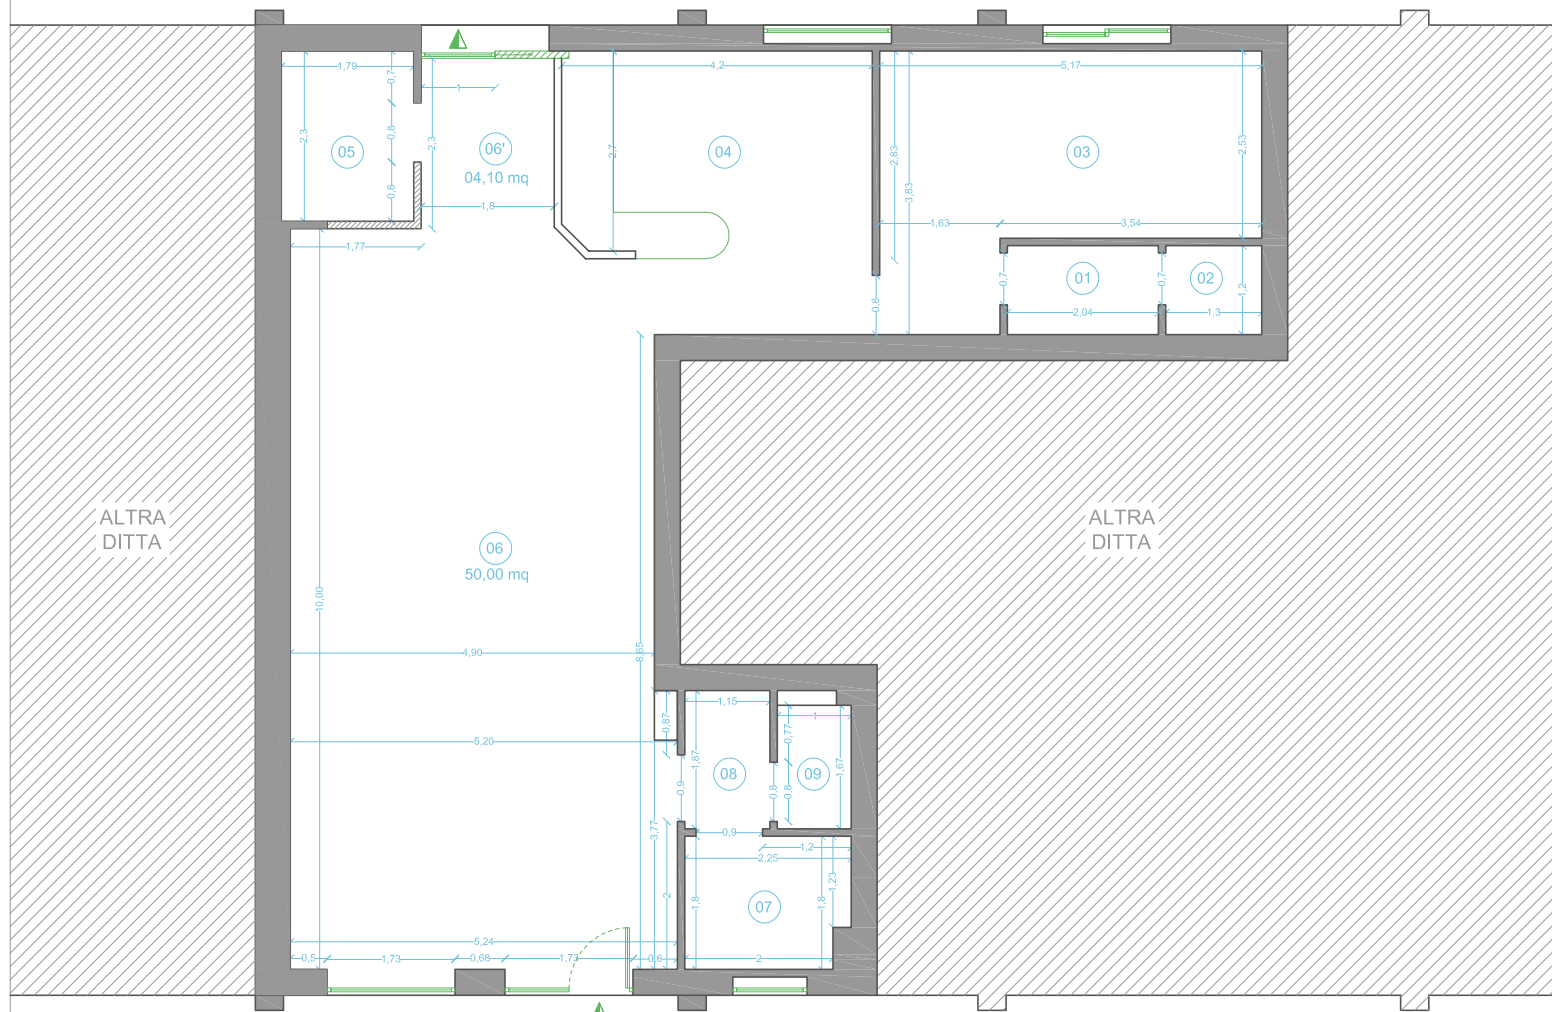


# Planimetria

Locale commerciale  
sito in Milazzo  
Via Cumbo Borgia

progetto quotato  
scala 1:100

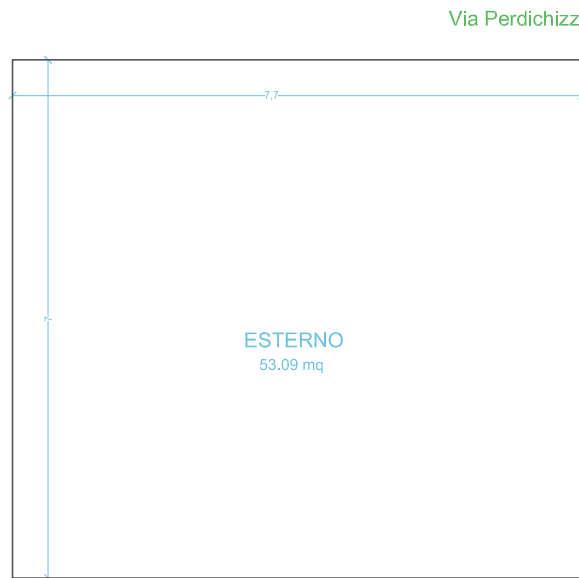

### LEGENDA

1. 02.40 mq \_ Spogliatoio dipendenti
2. 01.55 mq \_ Bagno dipendenti
3. 15.10 mq \_ Cucina
4. 15.30 mq \_ Cucina/Impiattamento a vista
5. 04.10 mq \_ Banco Caffè
6. 50.00 mq \_ Sala
- 6'. 04.10 mq \_
7. 03.90 mq \_ Bagno Disabili / Donna
8. 02.15 mq \_ Antibagno
9. 01.80 mq \_ Bagno Uomo





*Antonino Cambria*

# Planimetria

Locale commerciale  
sito in Milazzo

progetto quotato  
scala 1:100

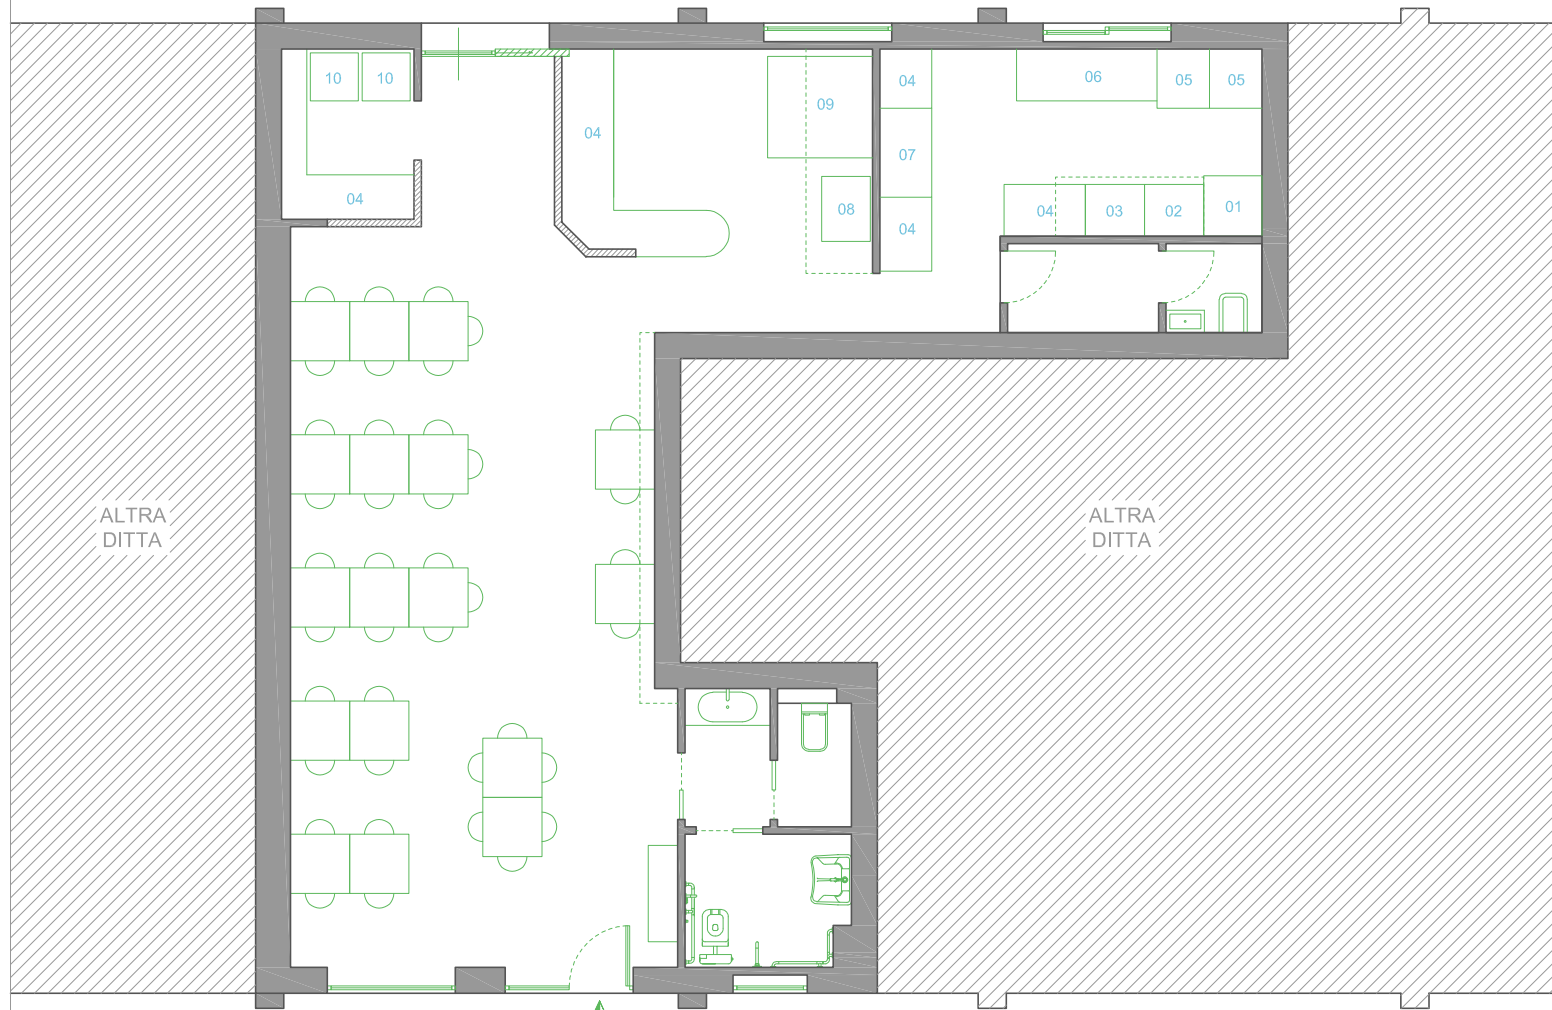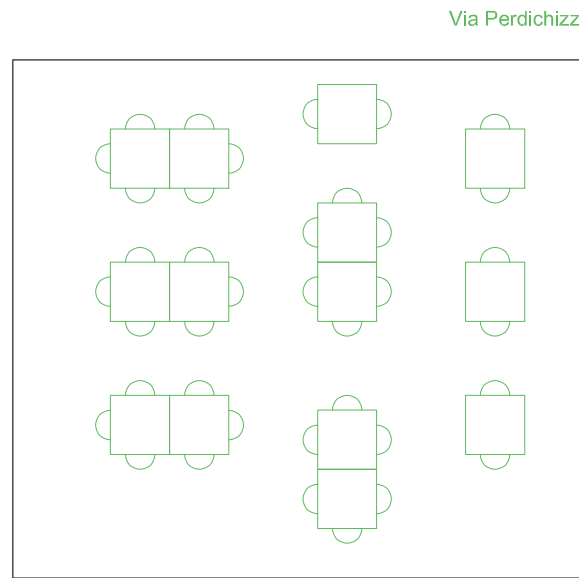

## LEGENDA

- ABBATTITORE DI TEMPERATURA 6 TEGLIE 01
- CUCINA 4 FUOCHI A GAS 02
- FRIGGITRICE 2 VASCHE A GAS 03
- TAVOLO DA LAVORO CON RIPIANO 04
- ARMADIO FRIGORIFERO 1 PORTA 05
- TAVOLO REFRIGERATO 5 PORTE 06
- LAVELLO 1 VASCA CON GOCC. 07
- FORNO ELEATICO 08
- FORNO PIZZE 09
- FRIGO BIBITE 10



*Antonino Cambria*