


 COMUNE DI MILAZZO Provincia di Messina	
	STUDIO TECNICO FOM geom. MESSINA Franco Orazio Via Nino Bixio, 6 - 98040 Merì (Me) tel/fax 090 9761704 - mobile: 3393870340 mail: studiomesina@fom.it mail pec: francooraziomesina@legalmail.it
LAVORI DI RISTRUTTURAZIONE EDILIZIA ED EFFICIENTAMENTO ENERGETICO (ai sensi dell'art.119 del DL 34/2020 convertito in legge n. 77 del 17/07/2020) DI UN FABBRICATO PER CIVILE ABITAZIONE, A SETTE ELEVAZIONI FUORI TERRA, SITO IN VIA CAPITANO MASSIMO SCALA, NR. 24 CENSITO Foglio 6 Particella 1171.	
ELABORATO - Rev 0	COMMITTENTI:
ELABORATI GRAFICI RICHIESTA AUTORIZZAZIONE ALL'OCCUPAZIONE DI SUOLO PUBBLICO.	CONDOMINIO "EMME"
	rapp. VARI
	Data: Ufficio Tecnico

PLANIMETRIA GENERALE rapp.1:200

-  FOGLIO 6 P.LLA 1171
-  PONTEGGIO CORPO C

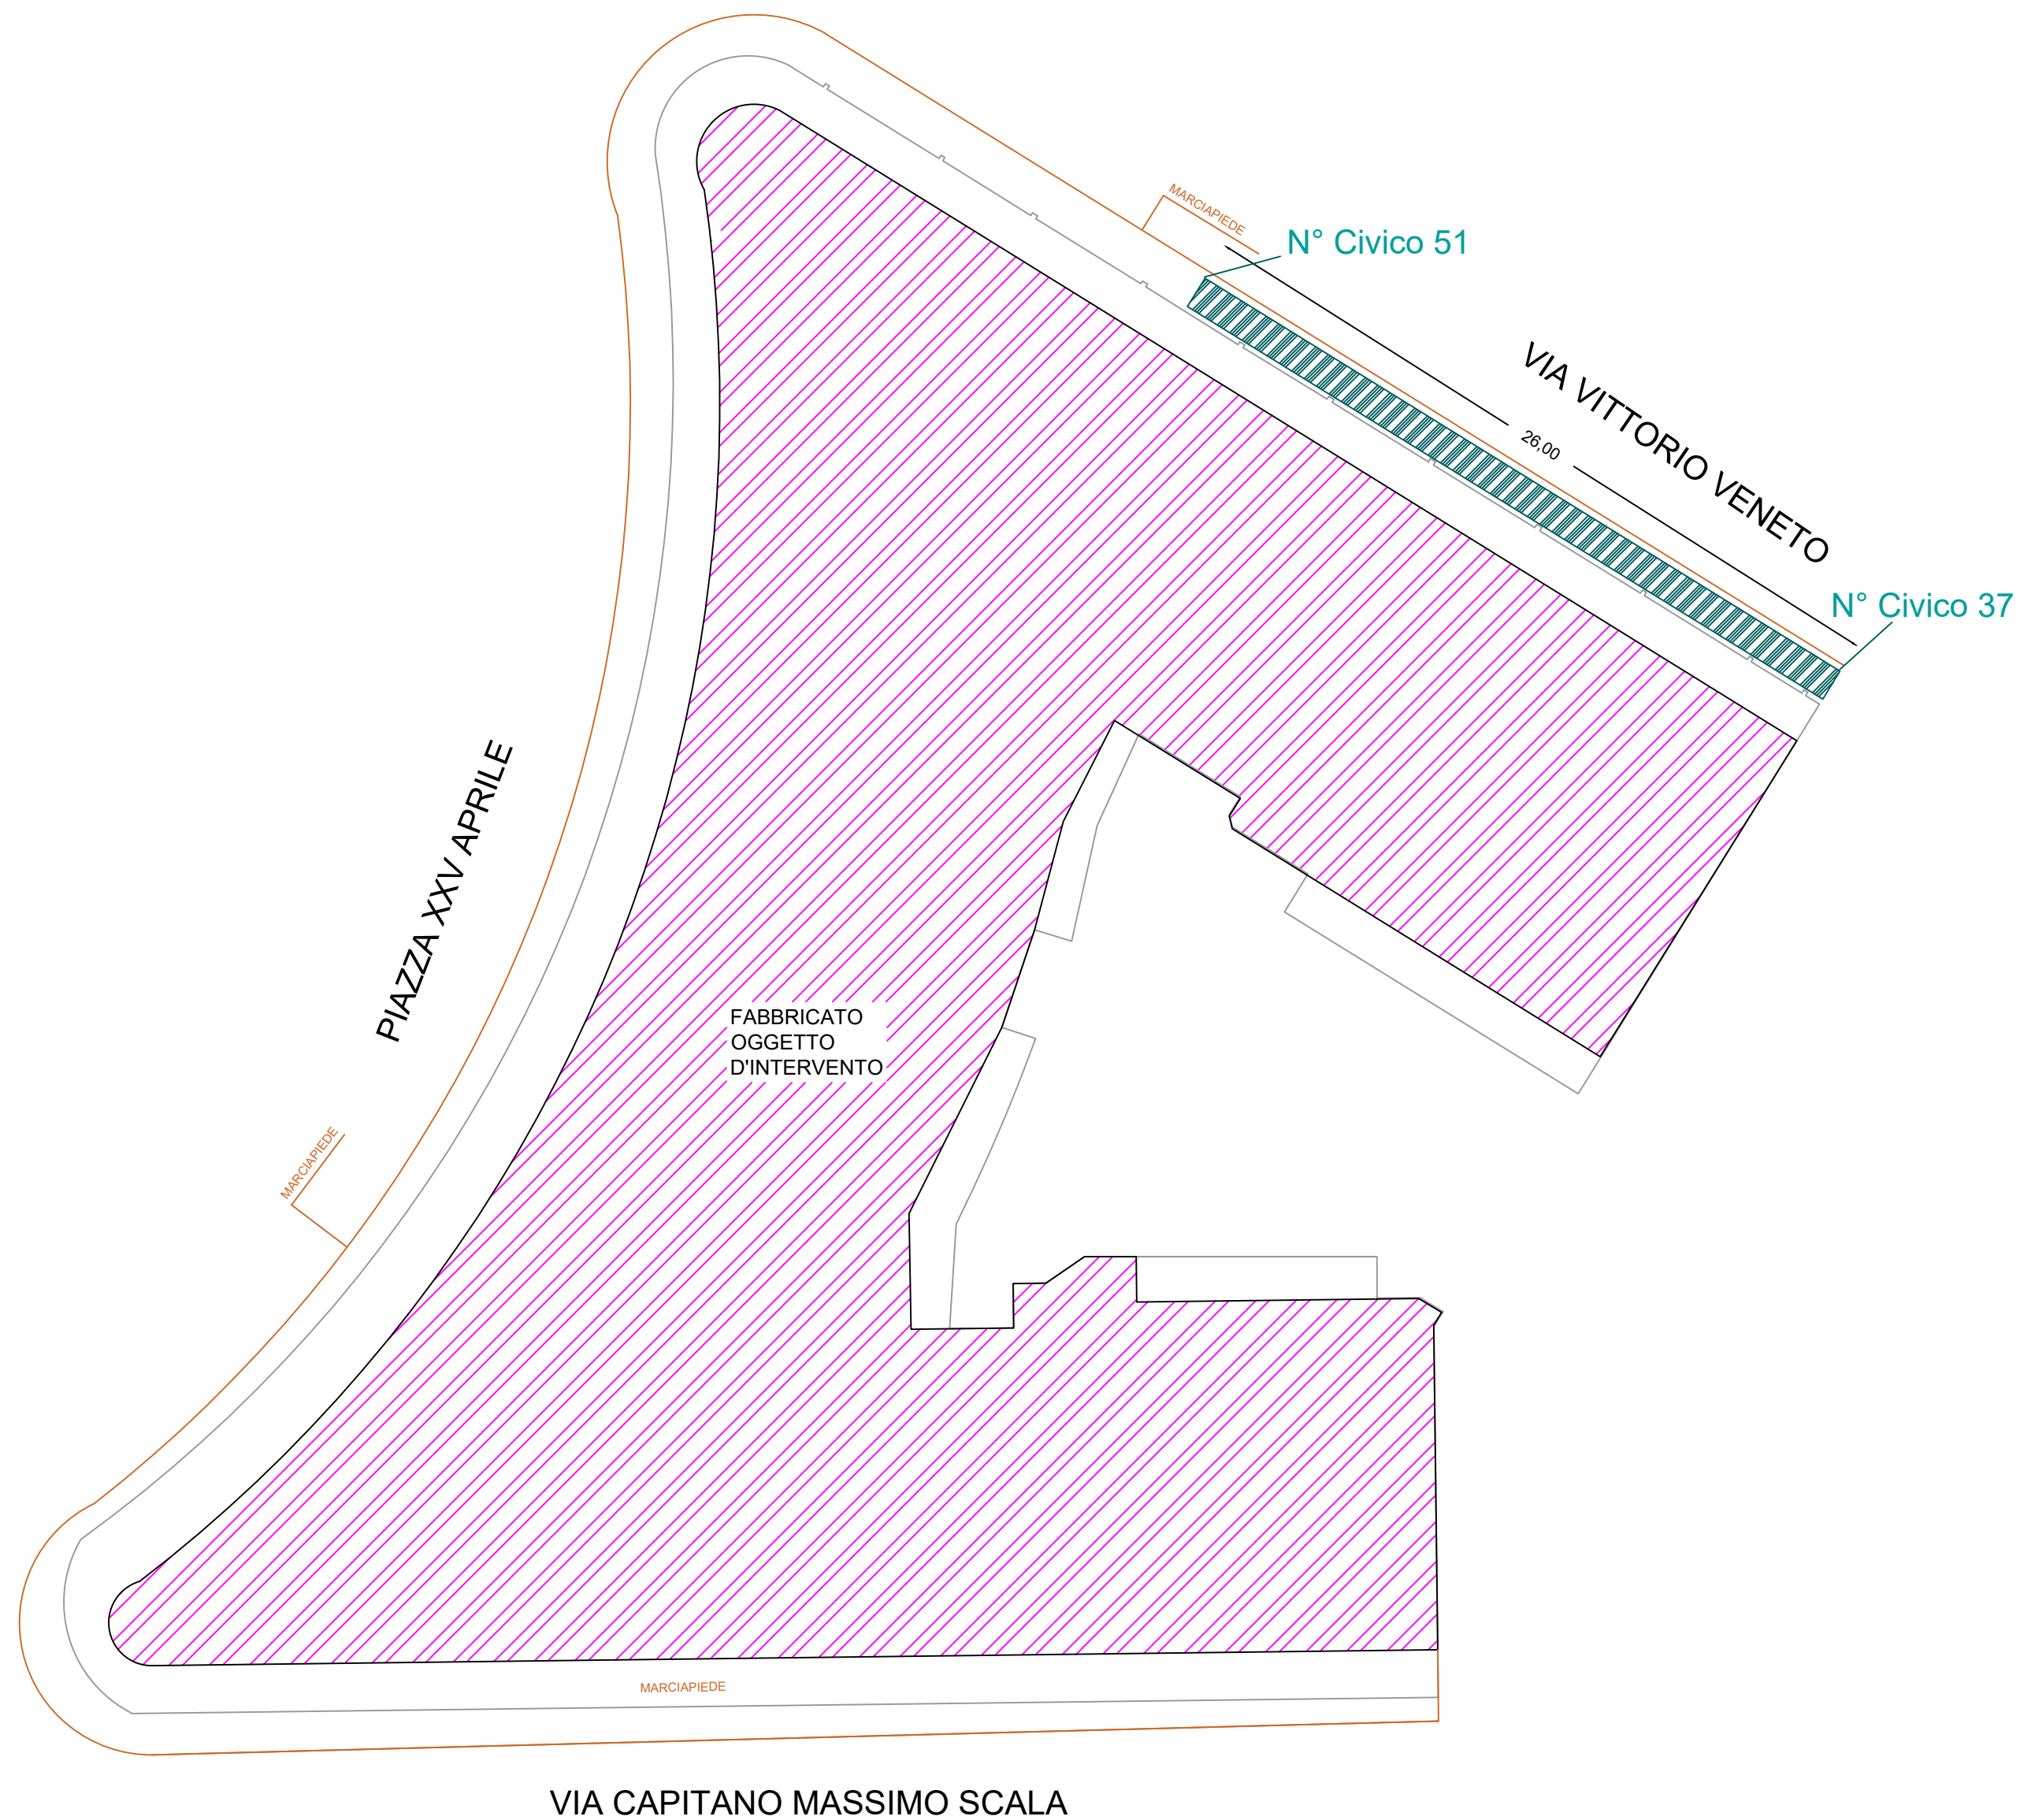

STRALCIO ESTRATTO DI MAPPA rapp. 1:2000

